

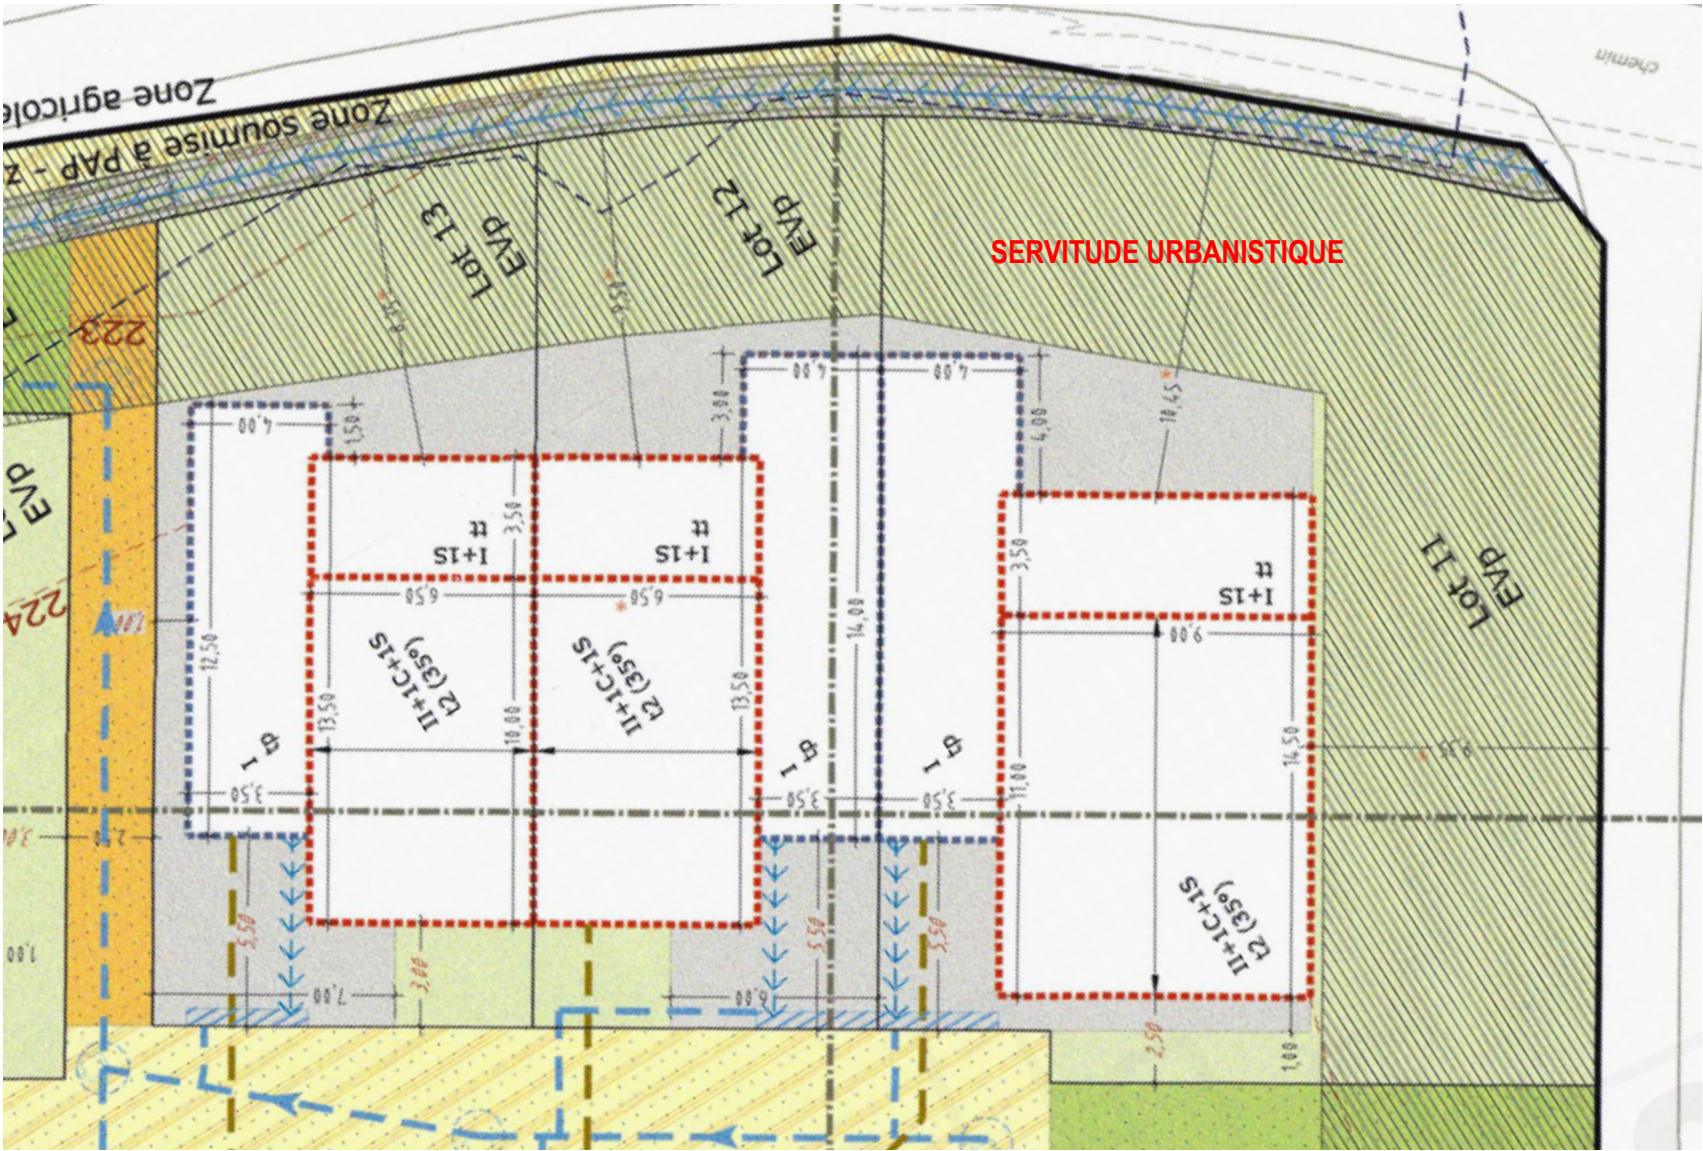


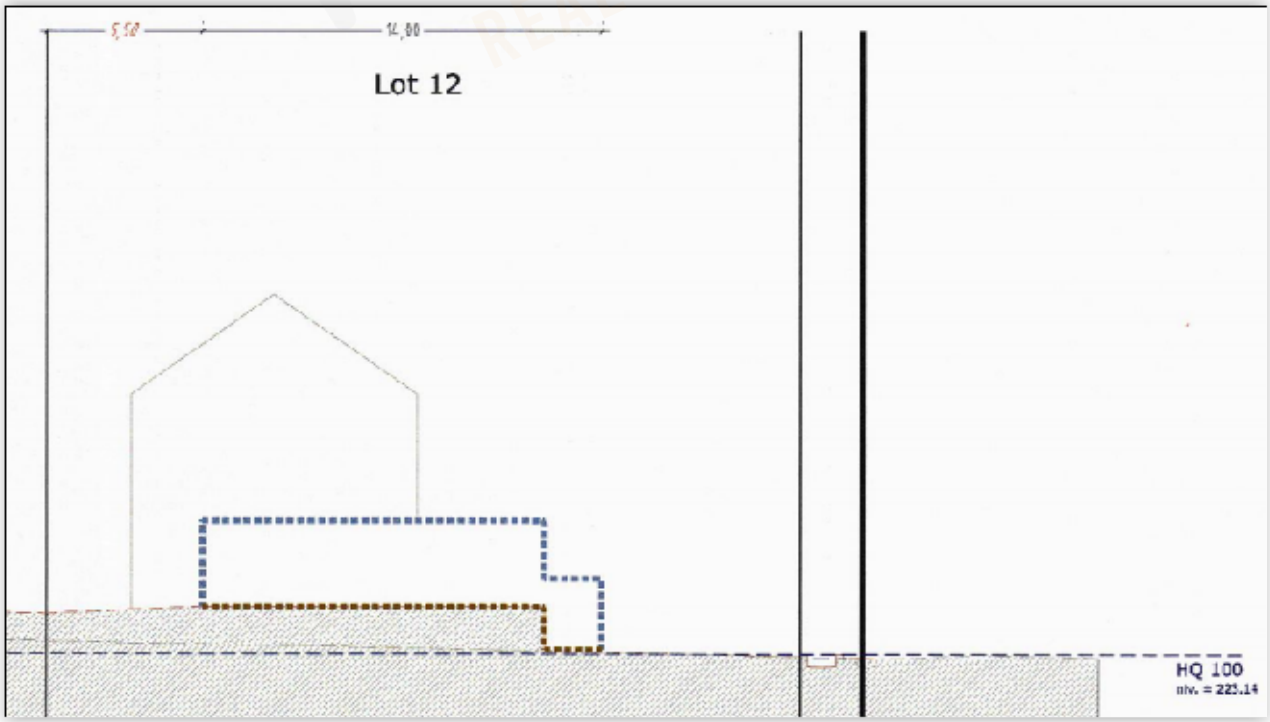


EXTRAIT PLAN PAP 187213-505

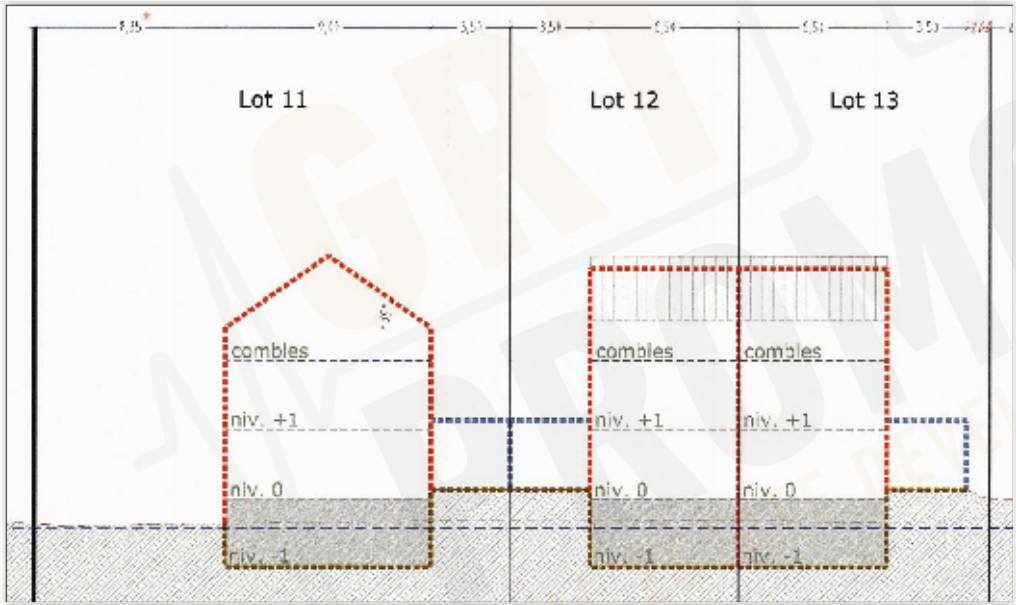


EXTRAIT Coupes PAP 187213-506


Version: v11.01.004.APS		Désignation: 01/08 - Extraits PAP	Adresse du projet [03034] Reckange - VIISCHT GEWANN - Lot 011
APS	Type de doc:	Version:	Auteur de projet: VANDERMEEREN Architectes
	1 - PRE 2 - APS 3 - APD 4 - AUT 5 - PRO 6 - EXE 7 - PAB	v11.01.001 - Doc de travail v11.01.002.APS - version du 18-06-2021 pour LR v11.01.003.APS - version du 21-06-2021 avec sous-sol v11.01.004.APS - version du 05-07-2021 sans sous-sol et avec diff. niveau	Maître d'ouvrage Crea Haus
PROJET SOUS RÉSERVE AUTORISATION DE BÂTIR - RÉALISÉ SUIVANT PAP D'éventuelles modifications ne pourront donner lieu à réclamation.			Exécution / Conducteur chantier - non défini-

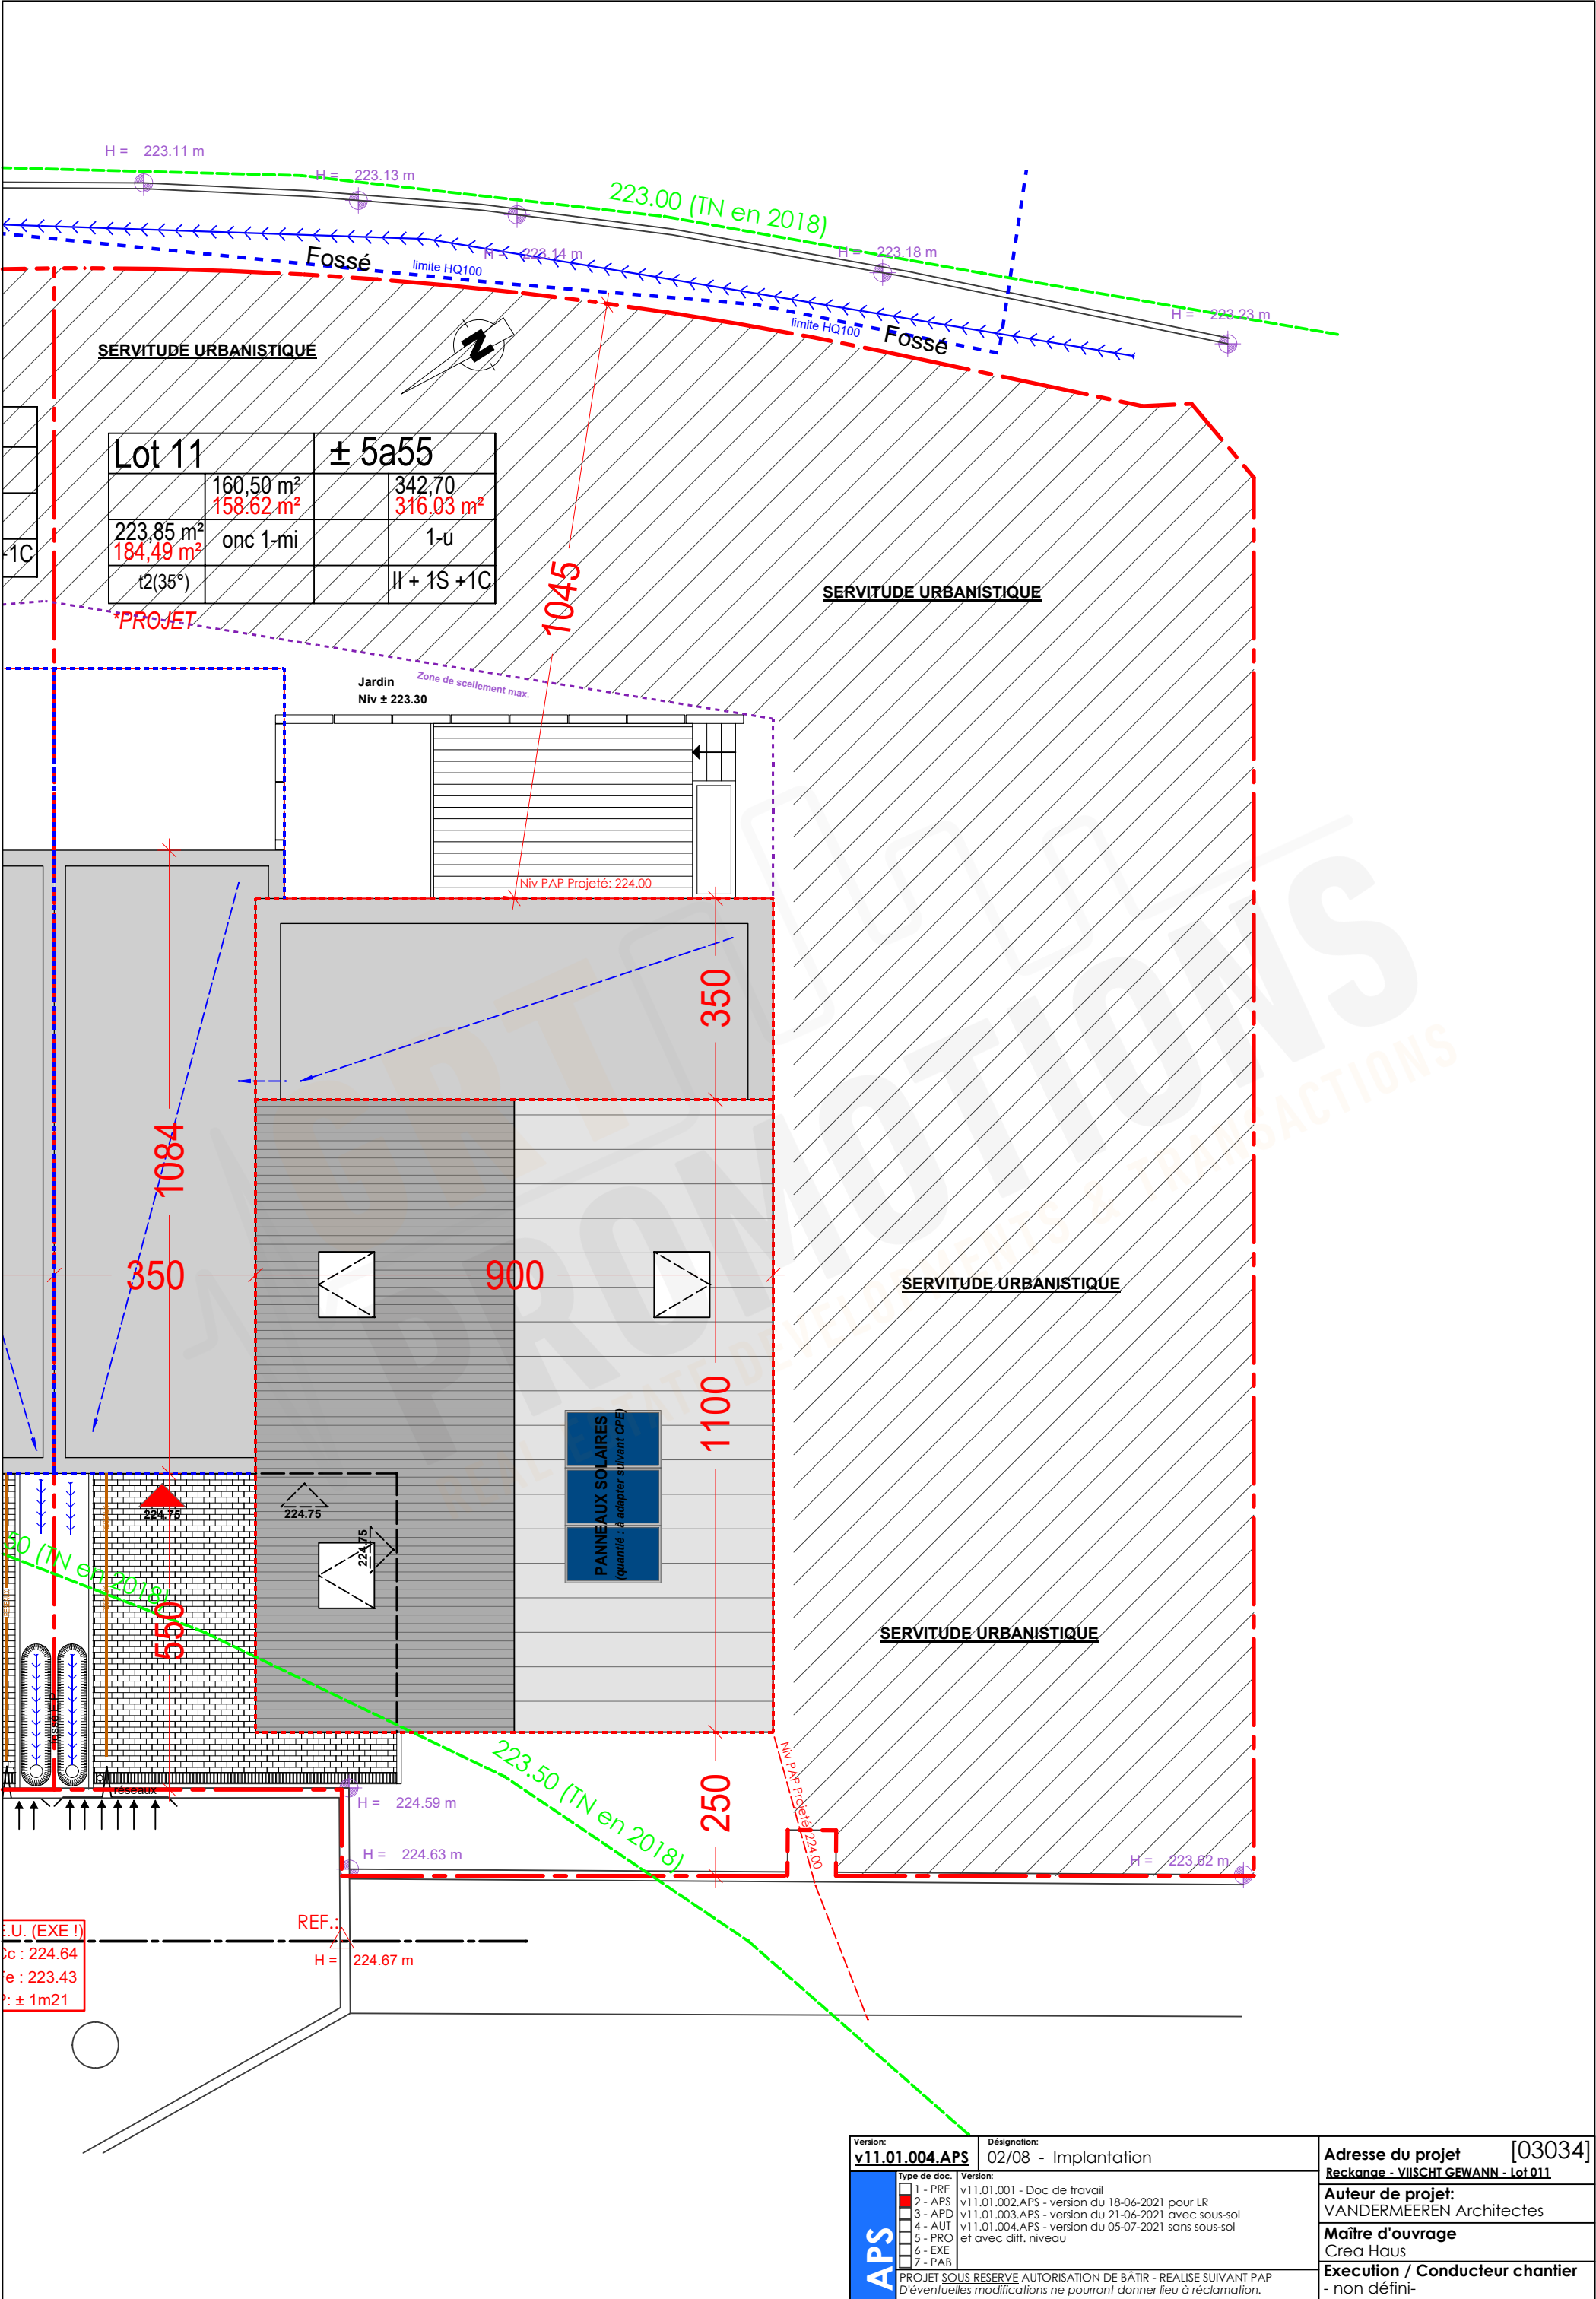



Version: v11.01.004.APS		Désignation: 02/08 - Implantation	Adresse du projet [03034]
Type de doc. Version:			Reckange - VIISCHT GEWANN - Lot 011
1 - PRE		v11.01.001 - Doc de travail	Auteur de projet:
2 - APS		v11.01.002.APS - version du 18-06-2021 pour LR	VANDERMEEREN Architectes
3 - APD		v11.01.003.APS - version du 21-06-2021 avec sous-sol	Maître d'ouvrage
4 - AUT		v11.01.004.APS - version du 05-07-2021 sans sous-sol	Crea Haus
5 - PRO		et avec diff. niveau	Execution / Conducteur chantier
6 - EXE			- non défini-
7 - PAB			
PROJET SOUS RESERVE AUTORISATION DE BATIR - REALISE SUIVANT PAP			
D'éventuelles modifications ne pourront donner lieu à réclamation.			

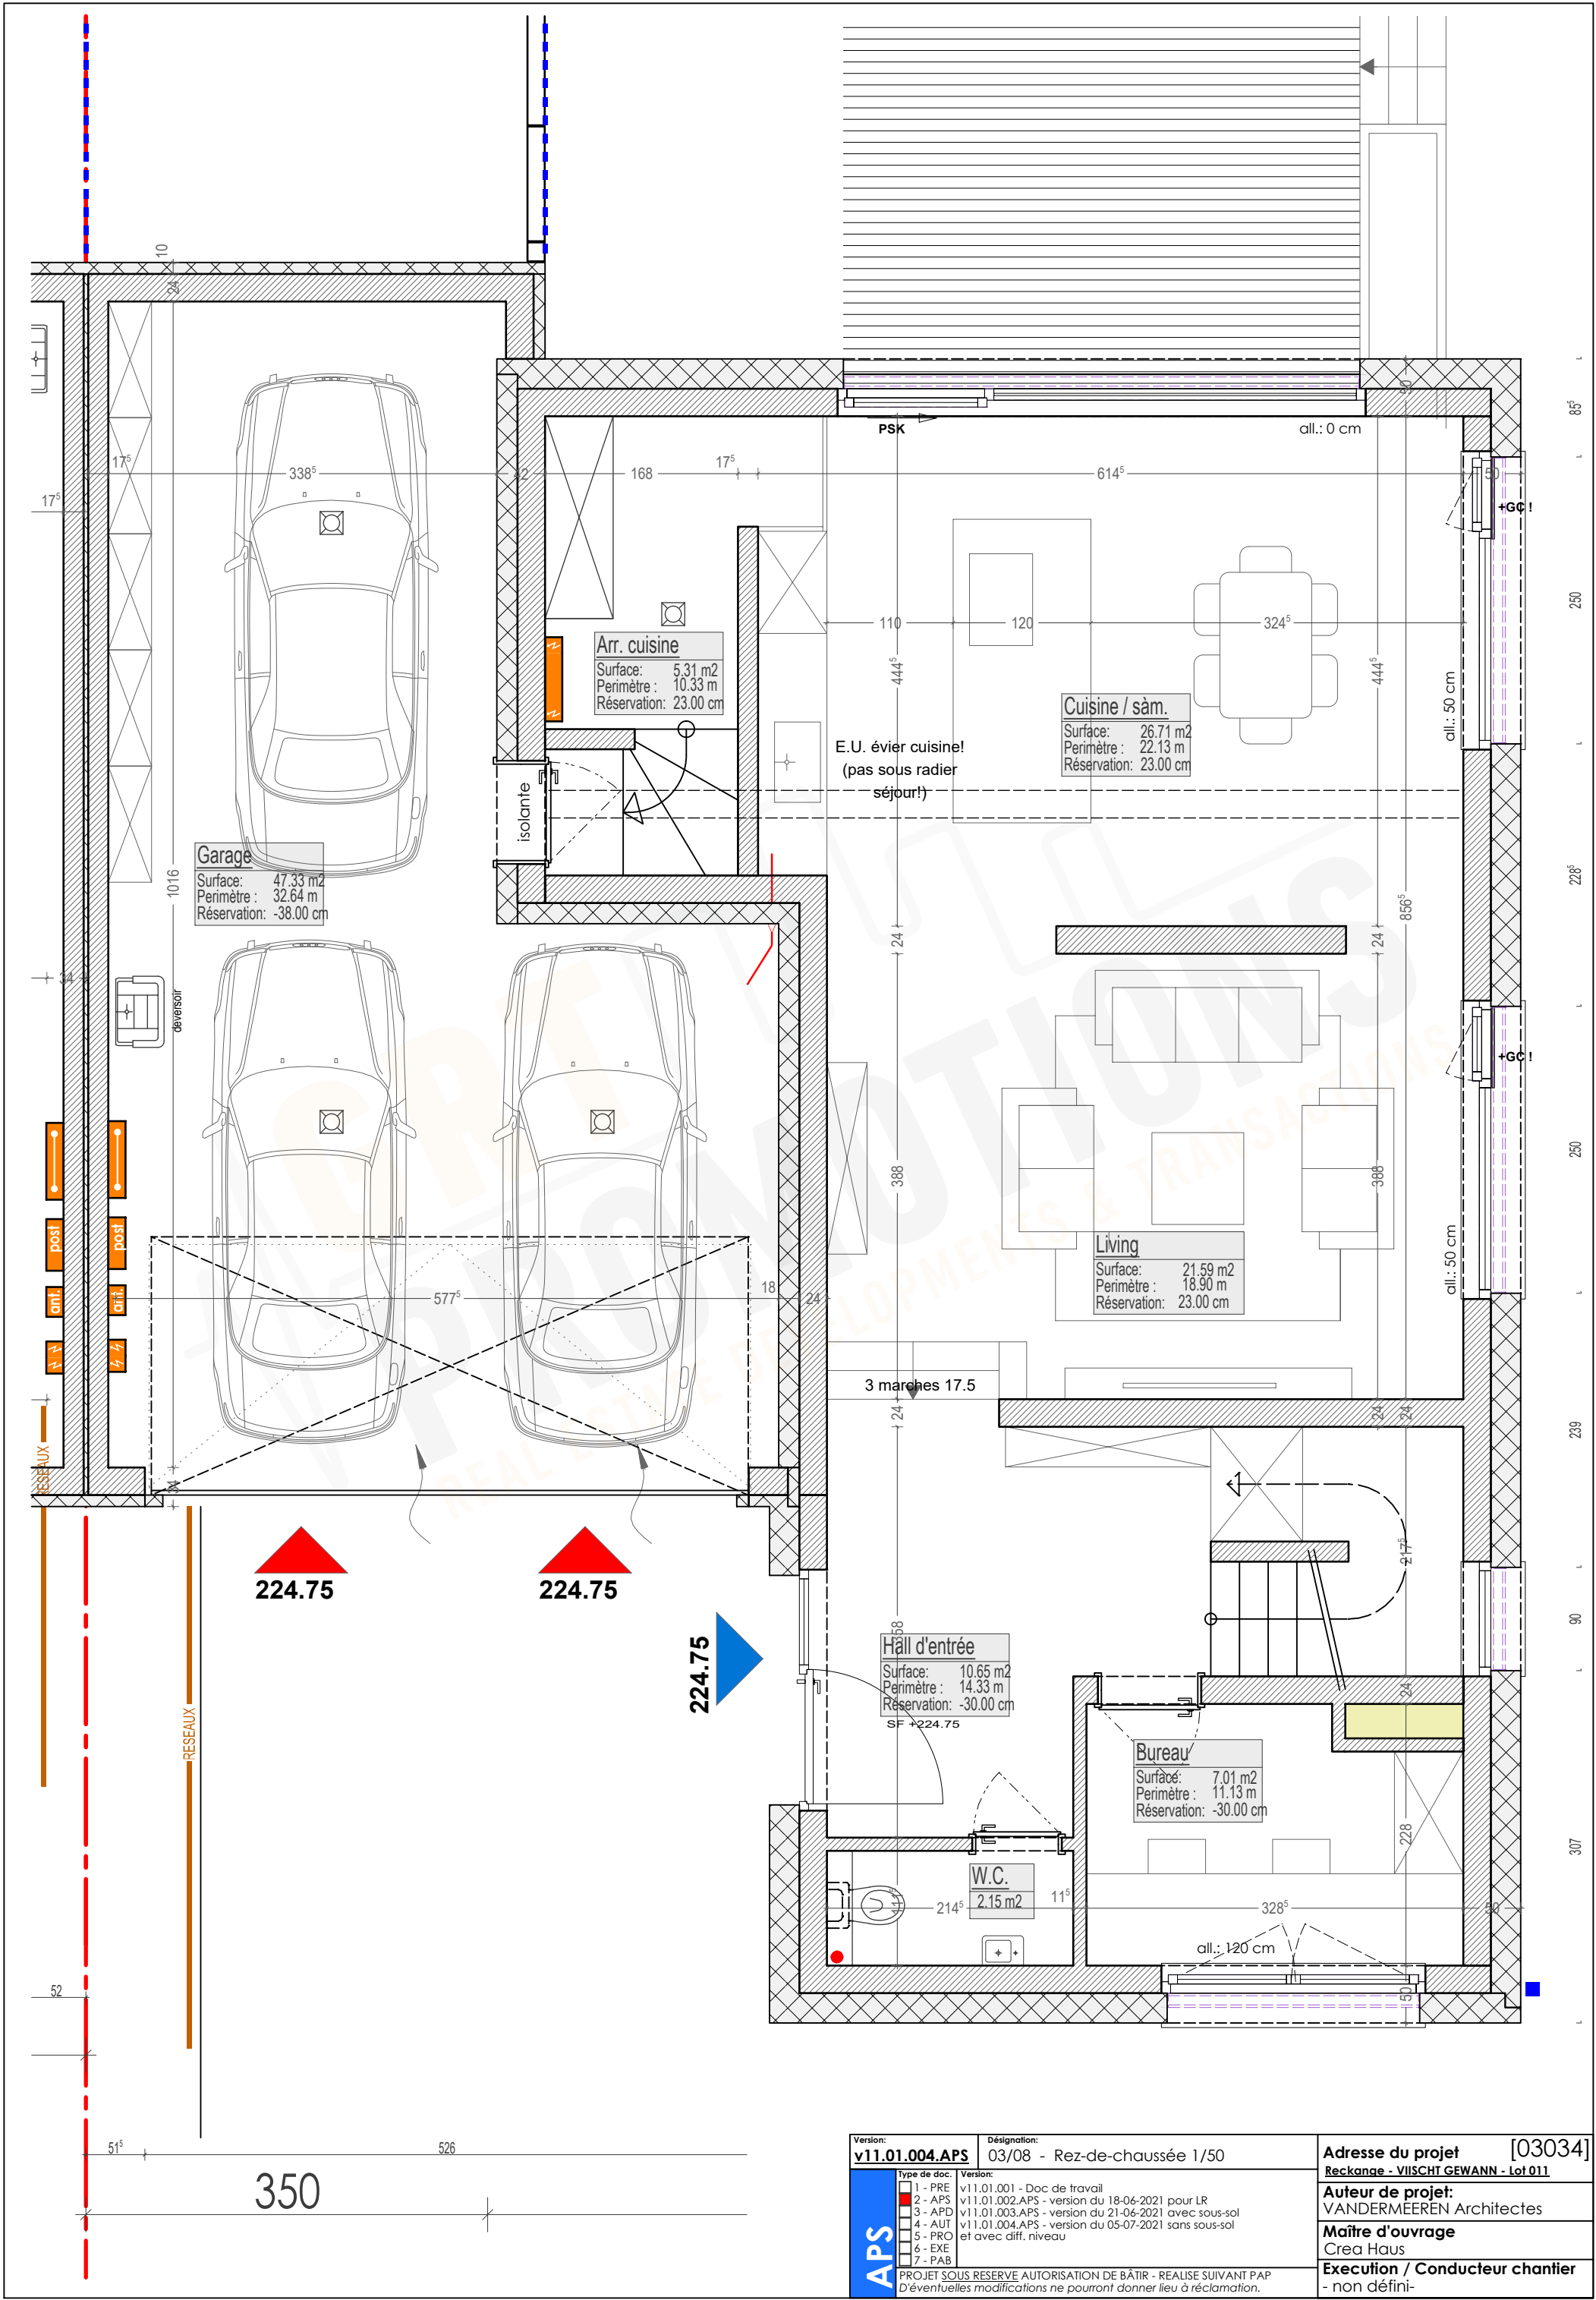


Version: v11.01.004.APS		Désignation: 03/08 - Rez-de-chaussée 1/50	Adresse du projet [03034] Reckange - VIISCHT GEWANN - Lot 011
APS	Type de doc:	Version:	Auteur de projet: VANDERMEEREN Architectes
	1 - PRE	v11.01.001 - Doc de travail	Maître d'ouvrage Crea Haus
	2 - APS	v11.01.002.APS - version du 18-06-2021 pour LR	
	3 - APD	v11.01.003.APS - version du 21-06-2021 avec sous-sol	Execution / Conducteur chantier - non défini-
	4 - AUT	v11.01.004.APS - version du 05-07-2021 sans sous-sol	
	5 - PRO	et avec diff. niveau	
	6 - EXE		
	7 - PAB		
PROJET SOUS RESERVE AUTORISATION DE BÂTIR - RÉALISÉ SUIVANT PAP D'éventuelles modifications ne pourront donner lieu à réclamation.			

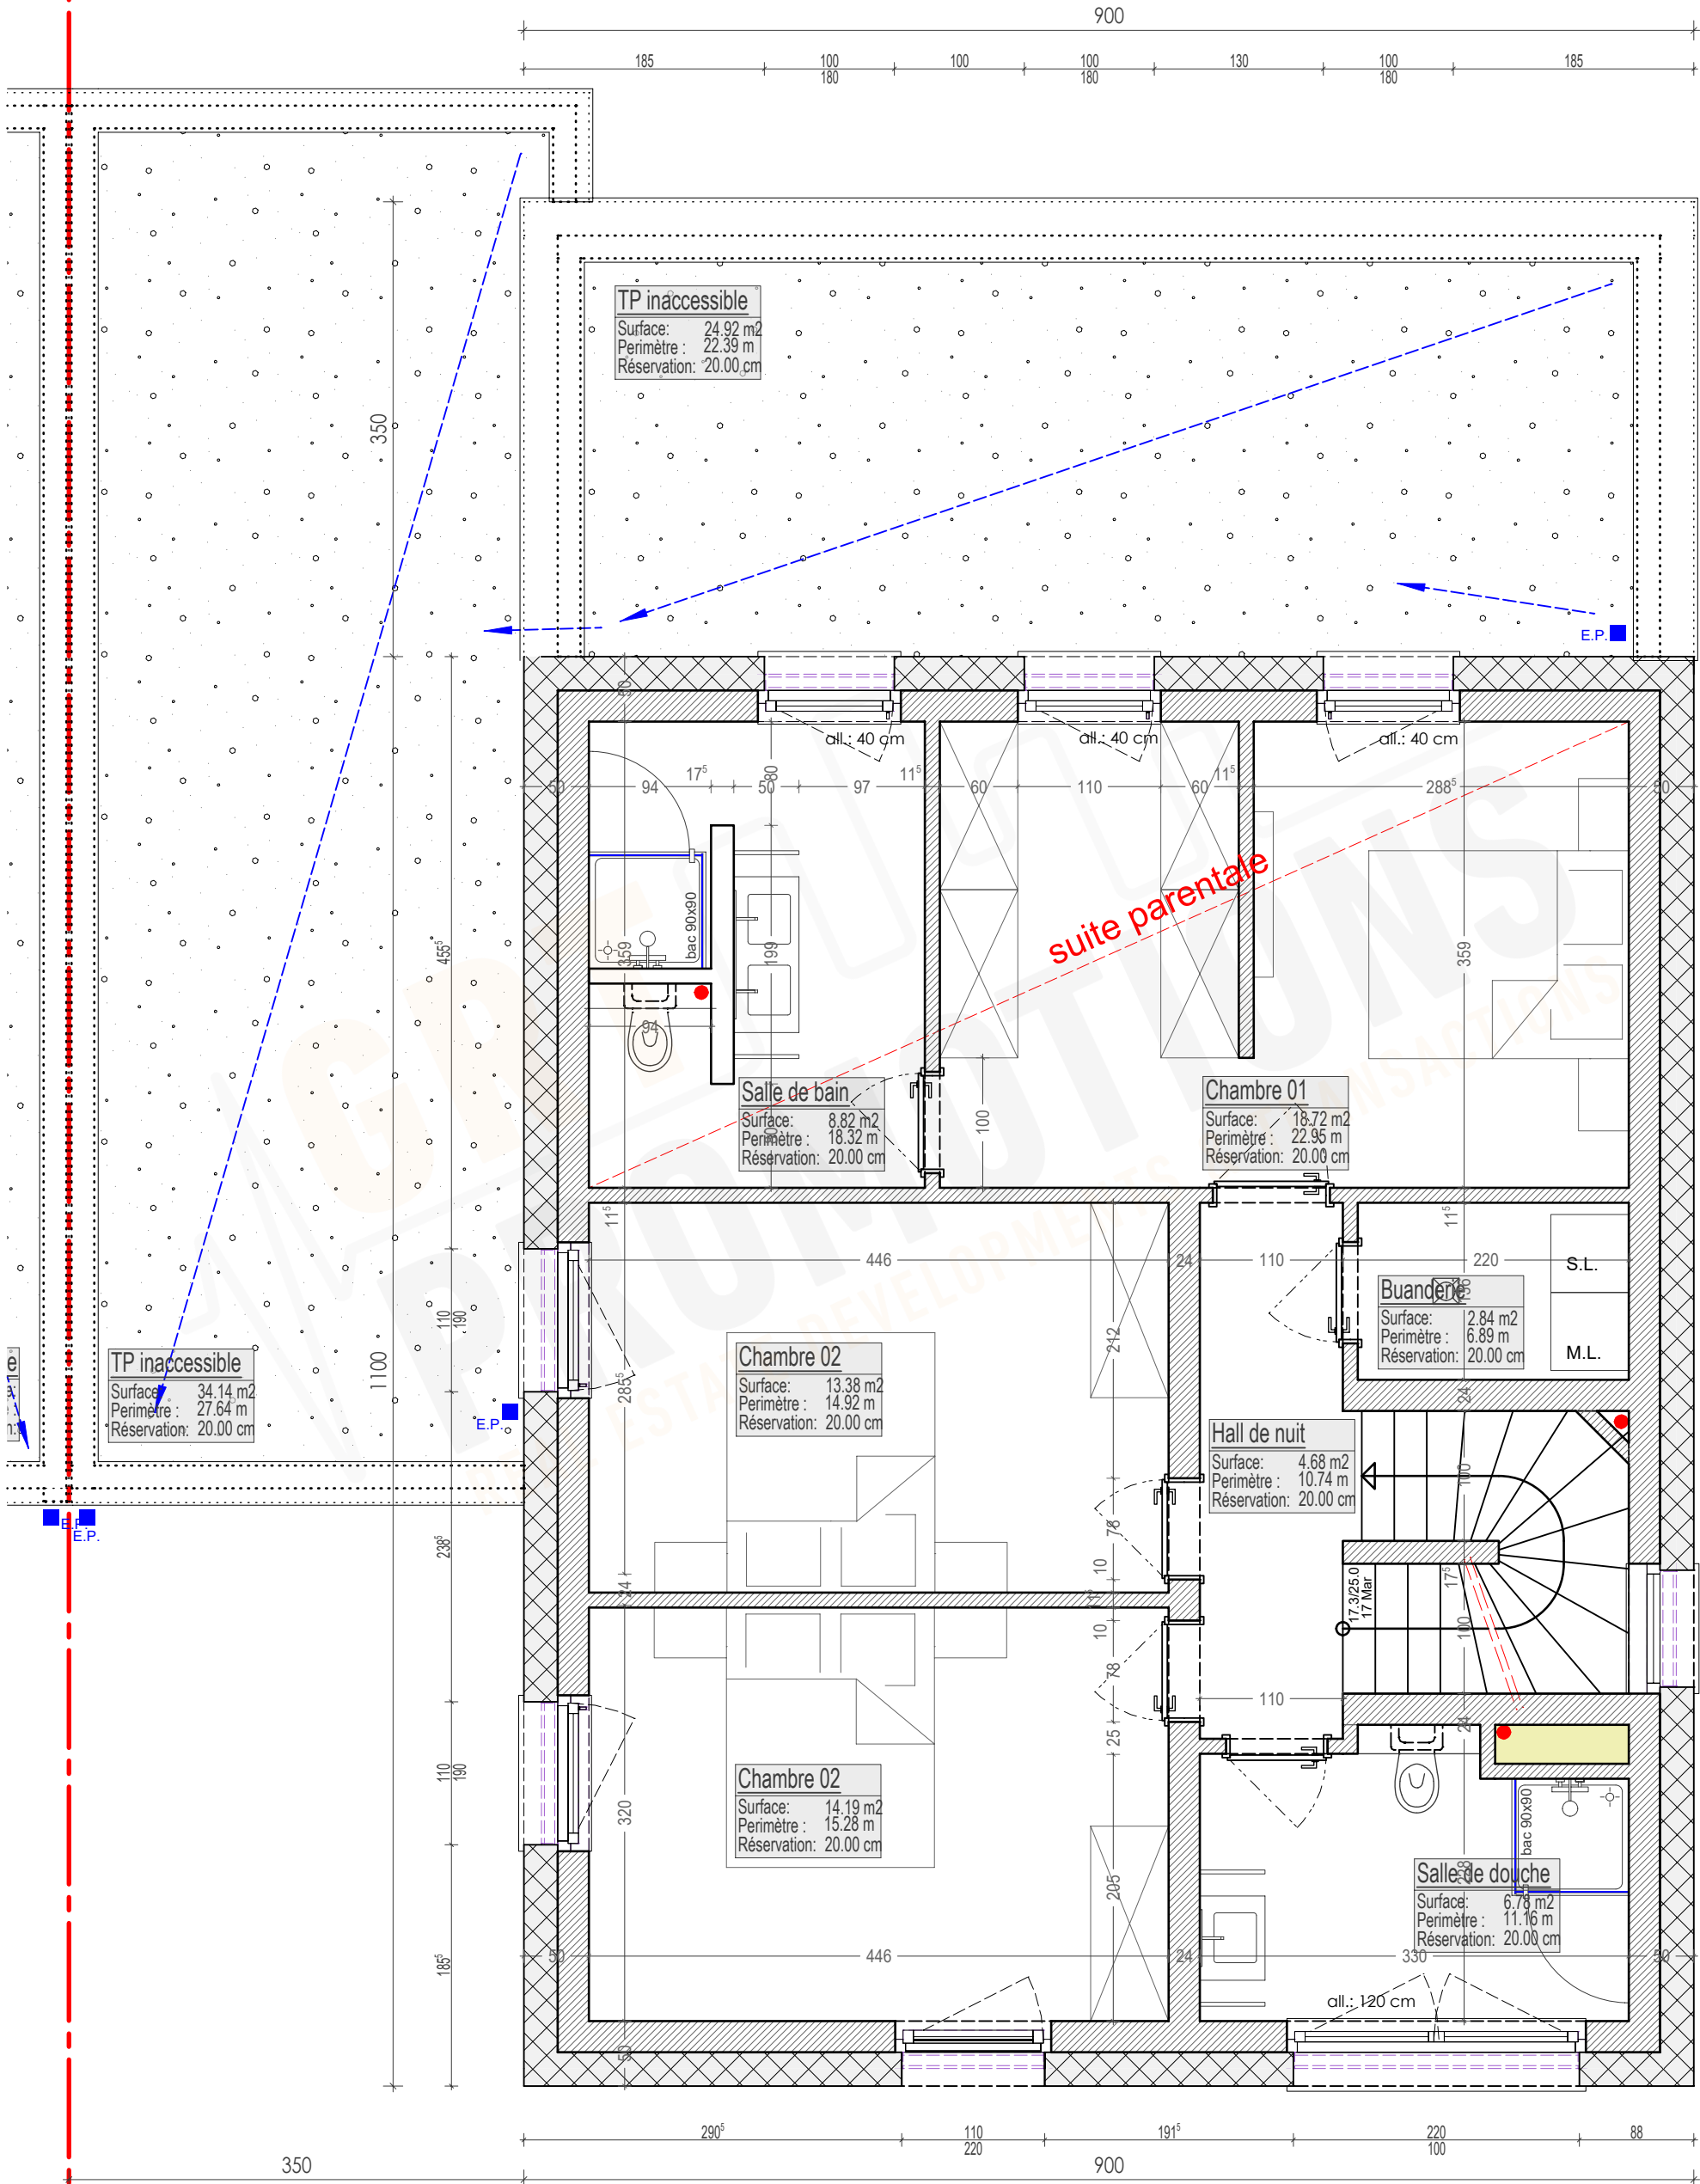

Version: v11.01.004.APS		Désignation: 04/08 - Etage 1/50	Adresse du projet [03034] Reckange - VIISCHT GEWANN - Lot 011
APS	Type de doc:	Version:	Auteur de projet: VANDERMEEREN Architectes
	1 - PRE 2 - APS 3 - APD 4 - AUT 5 - PRO 6 - EXE 7 - PAB	v11.01.001 - Doc de travail v11.01.002.APS - version du 18-06-2021 pour LR v11.01.003.APS - version du 21-06-2021 avec sous-sol v11.01.004.APS - version du 05-07-2021 sans sous-sol et avec diff. niveau	Maître d'ouvrage Crea Haus
PROJET SOUS RESERVE AUTORISATION DE BÂTIR - RÉALISÉ SUIVANT PAP D'éventuelles modifications ne pourront donner lieu à réclamation.			Execution / Conducteur chantier - non défini-

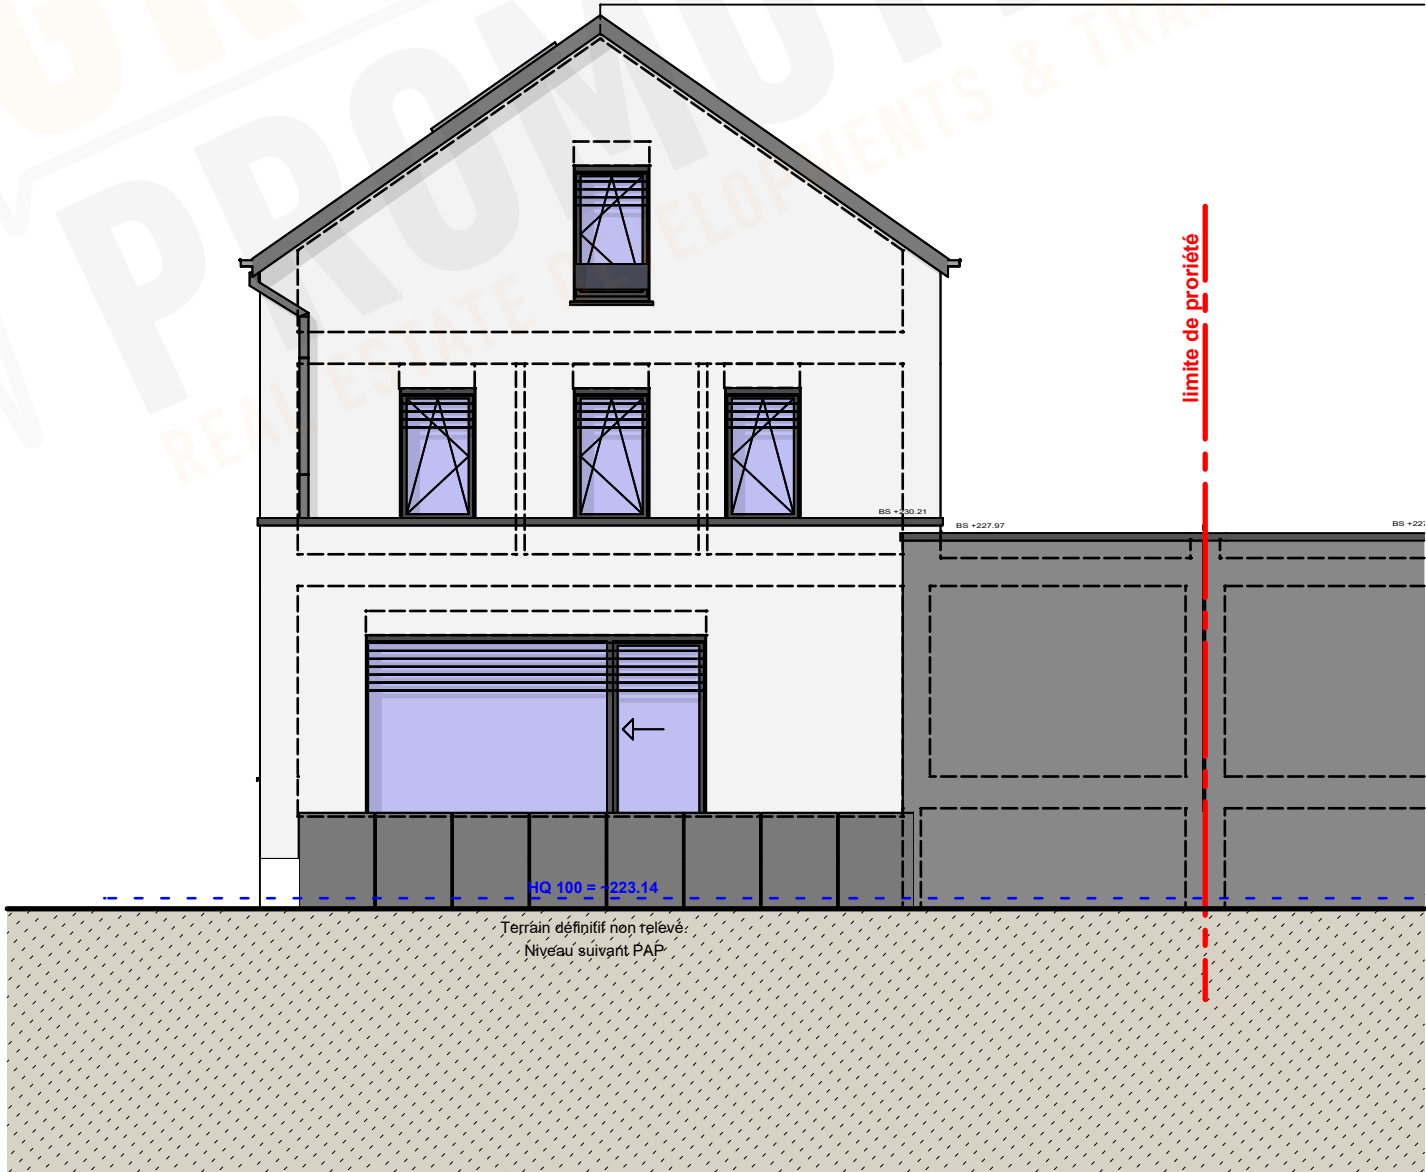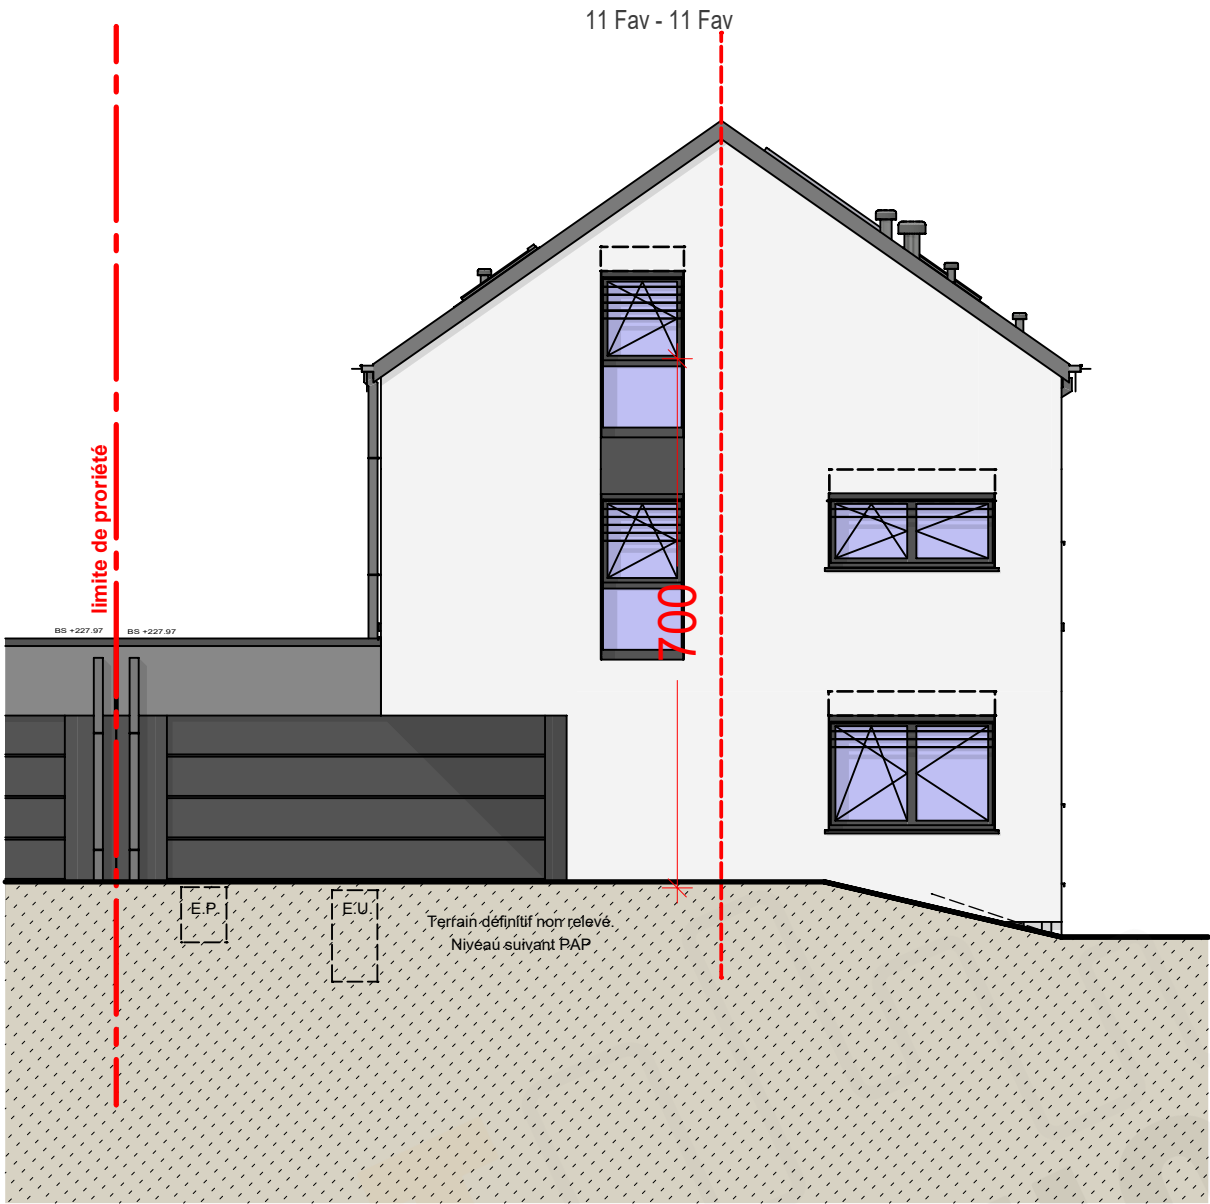

Version: v11.01.004.APS		Désignation: 06/08 - Façades avant et arrière1/100e	Adresse du projet [03034] Reckange - VIISCHT GEWANN - Lot 011
APS	Type de doc.	Version:	Auteur de projet: VANDERMEEREN Architectes
	1 - PRE	v11.01.001 - Doc de travail	Maître d'ouvrage Crea Haus
	2 - APS	v11.01.002.APS - version du 18-06-2021 pour LR	
	3 - APD	v11.01.003.APS - version du 21-06-2021 avec sous-sol	Execution / Conducteur chantier - non défini-
	4 - AUT	v11.01.004.APS - version du 05-07-2021 sans sous-sol et avec diff. niveau	
	5 - PRO		
	6 - EXE		
	7 - PAB		
PROJET SOUS RESERVE AUTORISATION DE BÂTIR - REALISE SUIVANT PAP D'éventuelles modifications ne pourront donner lieu à réclamation.			

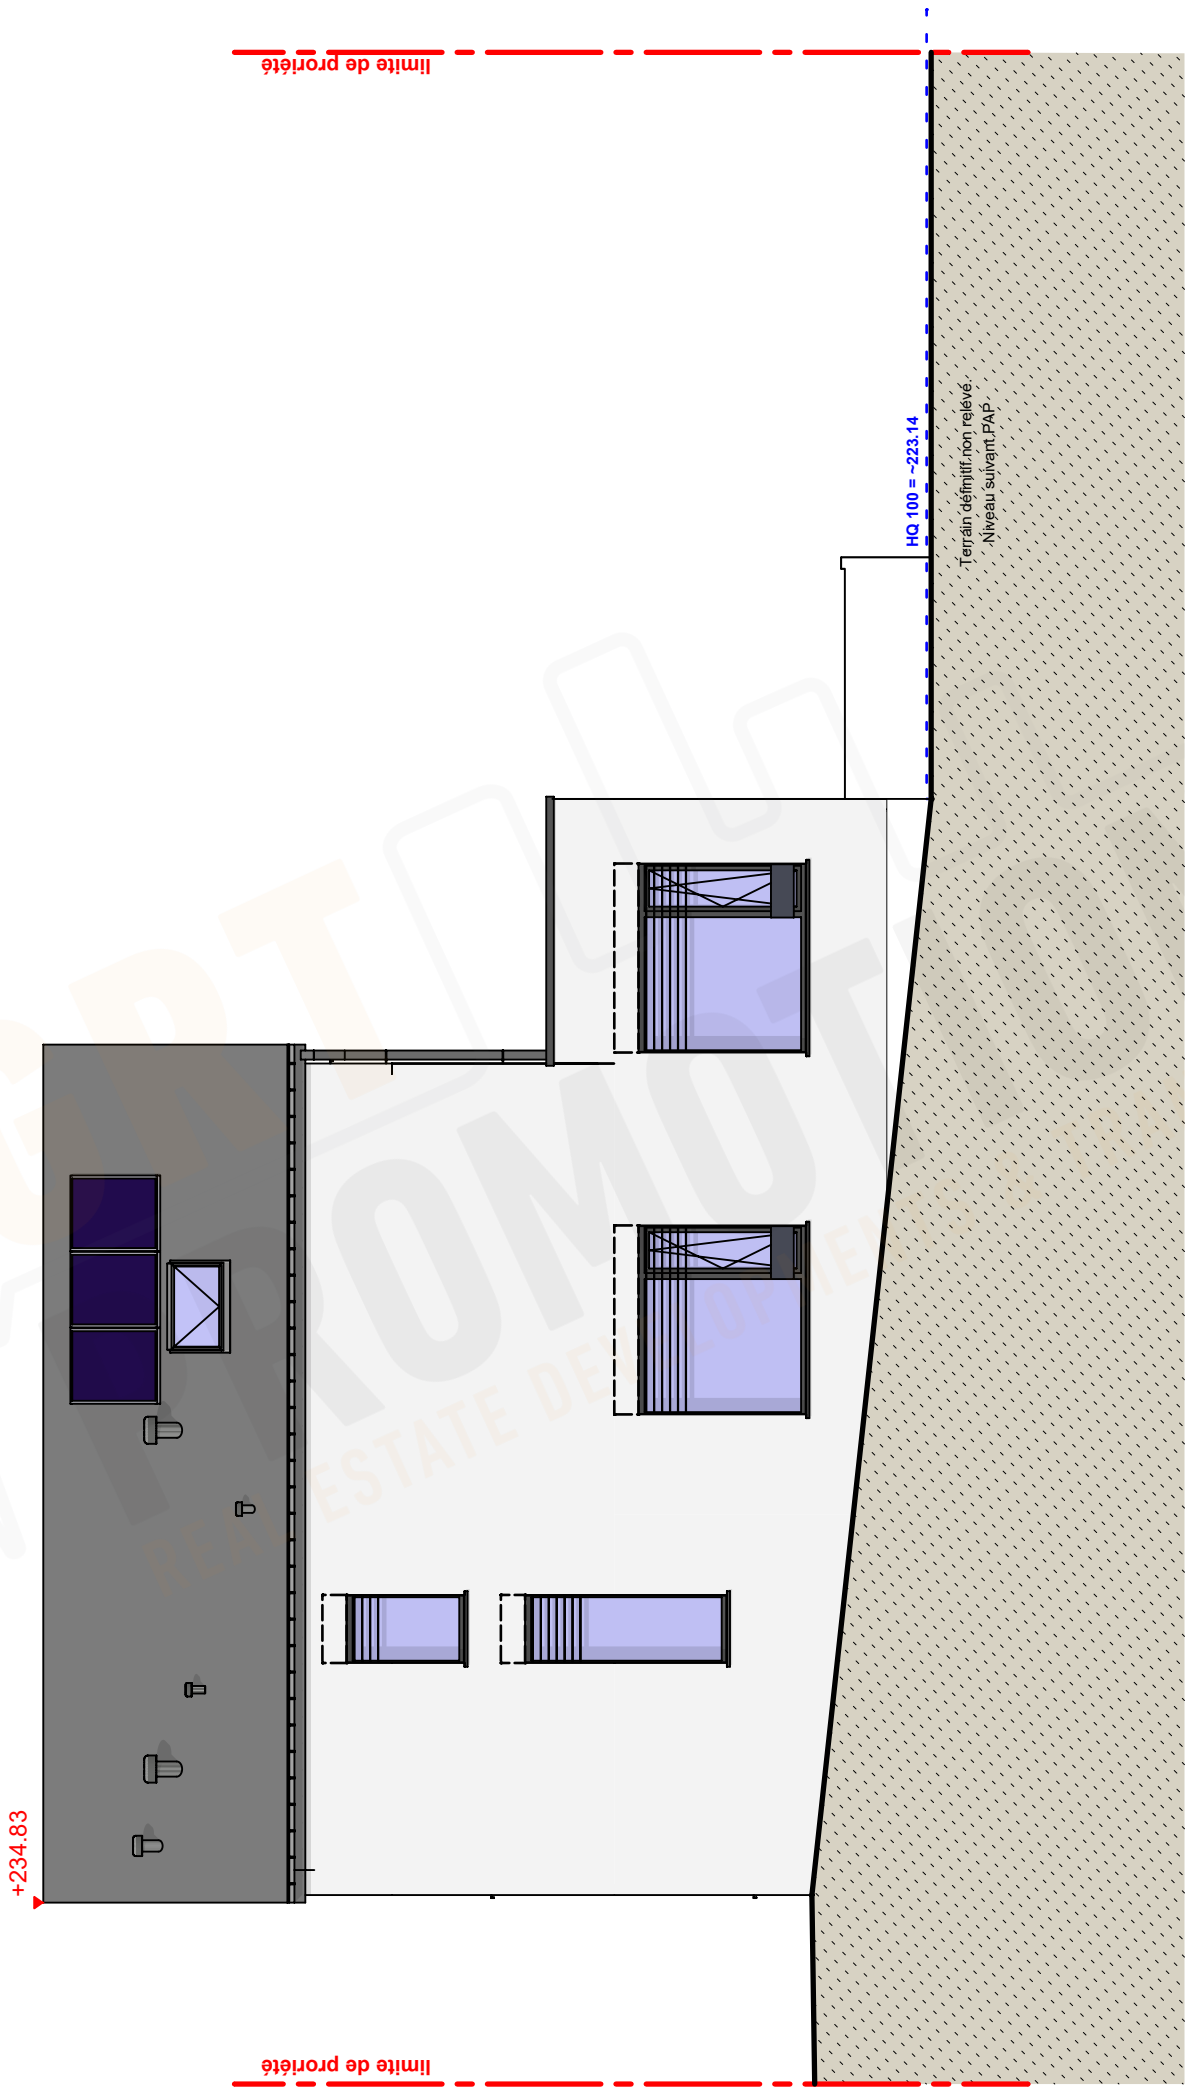

Version: v11.01.004.APS		Désignation: 07/08 - Façade latérale droite 1/100e	Adresse du projet [03034] Reckange - VIISCHT GEWANN - Lot 011
APS	Type de doc: ☐ 1 - PRE ☒ 2 - APS ☐ 3 - APD ☐ 4 - AUT ☐ 5 - PRO ☐ 6 - EXE ☐ 7 - PAB	Version: v11.01.001 - Doc de travail v11.01.002.APS - version du 18-06-2021 pour LR v11.01.003.APS - version du 21-06-2021 avec sous-sol v11.01.004.APS - version du 05-07-2021 sans sous-sol et avec diff. niveau	Auteur de projet: VANDERMEEREN Architectes
	PROJET SOUS RESERVE AUTORISATION DE BÂTIR - RÉALISÉ SUIVANT PAP D'éventuelles modifications ne pourront donner lieu à réclamation.		Maître d'ouvrage Crea Haus Execution / Conducteur chantier - non défini-

[illegible]

Version: v11.01.004.APS		Désignation: 08/08 - Coupe de principe 1/100e	[03034] Adresse du projet Reckange - VIISCHT GEWANN - Lot 011
APS	Type de doc.: ☐ 1 - PRE ☐ 2 - APS ☐ 3 - APD ☐ 4 - AUT ☐ 5 - PRO ☐ 6 - EXE ☐ 7 - PAB	Version: v11.01.001 - Doc de travail v11.01.002.APS - version du 18-06-2021 pour LR v11.01.003.APS - version du 21-06-2021 avec sous-sol v11.01.004.APS - version du 05-07-2021 sans sous-sol et avec diff. niveau	
	PROJET SOUS RESERVE AUTORISATION DE BÂTIR - RÉALISÉ SUIVANT PAP D'éventuelles modifications ne pourront porter lieu d réclamation.		Maitre d'ouvrage Crea Haus
			Execution / Conducteur chantier - non défini-