

RÉSIDENCE MOLENE - MAMER
REZ-DE-CHAUSSÉE, APPARTEMENT N° B 0.02 - 2 CHAMBRES, SURFACE +/- 86,47 M²




Images et informations non contractuelles / sans échelle

DESCRIPTION

APPARTEMENT N° B 0.02

Rez-de-chaussée
Appartement 2 chambres
Surface : +/- 86,47 m²

Séjour / S.A.M / Cuisine : +/- 42,35 m²
S.D.B : +/- 5,32 m²
WC : +/- 1,84 m²
Entrée / Dégagement : +/- 8,32 m²
Chambre 1 : +/- 12,57 m²
Chambre 2 : +/- 10,58 m²
Débarras : +/- 2,59 m²
Terrasse : +/- 11,18 m²
Jardin : +/- 62,12 m²

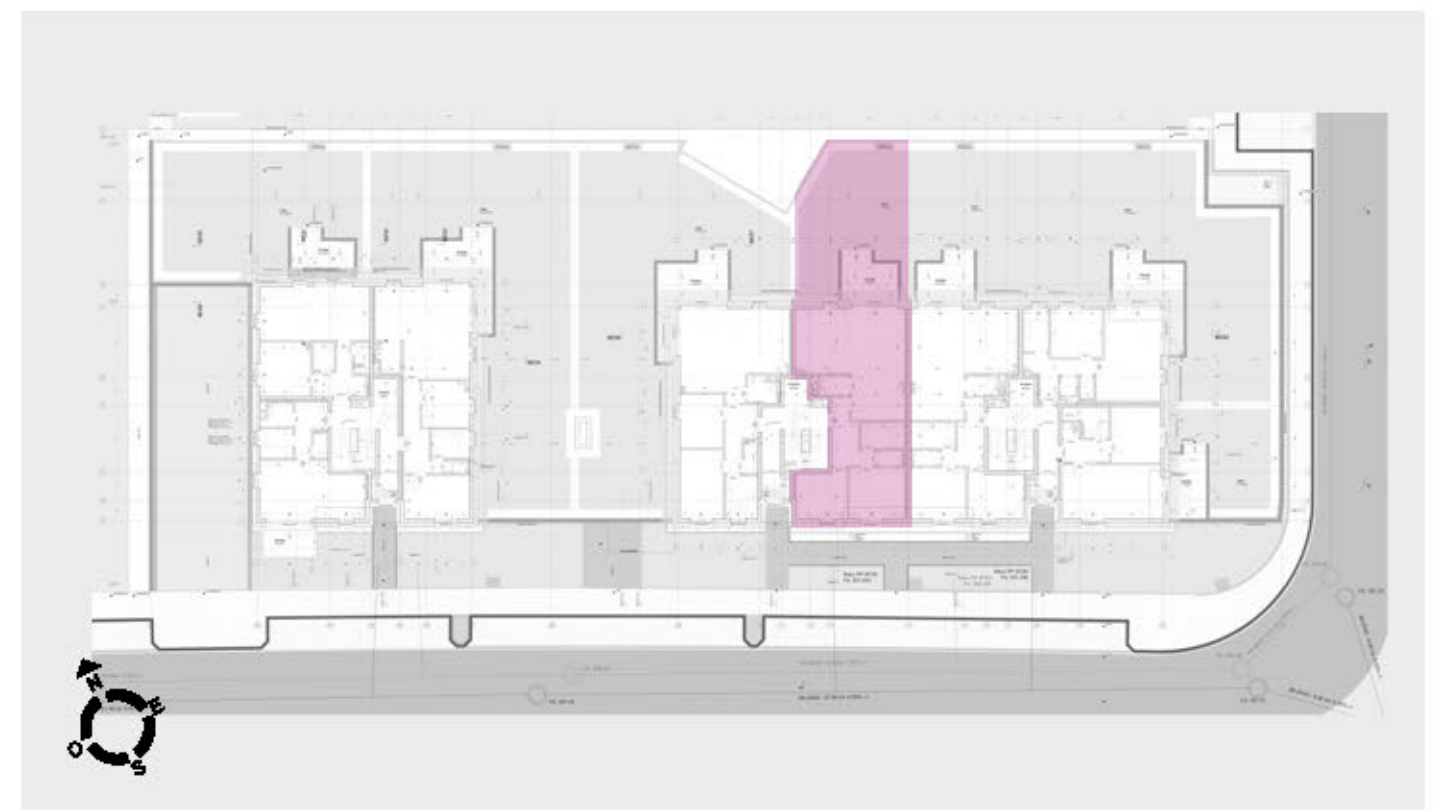

RÉSIDENCE MOLENE - MAMER
 REZ-DE-CHAUSSÉE, APPARTEMENT N° B 0.02 - 2 CHAMBRES, SURFACE +/- 86,47 M²

