

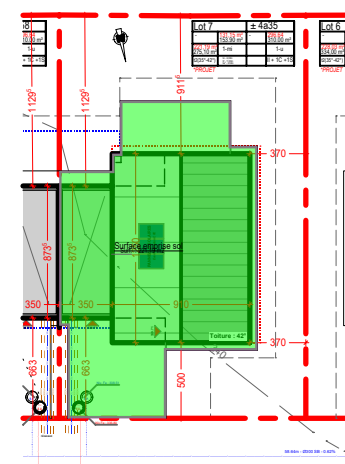
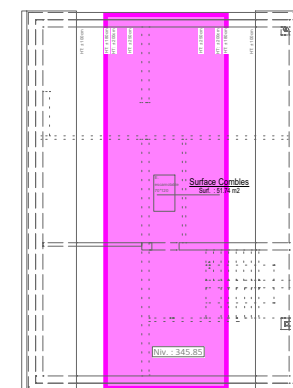
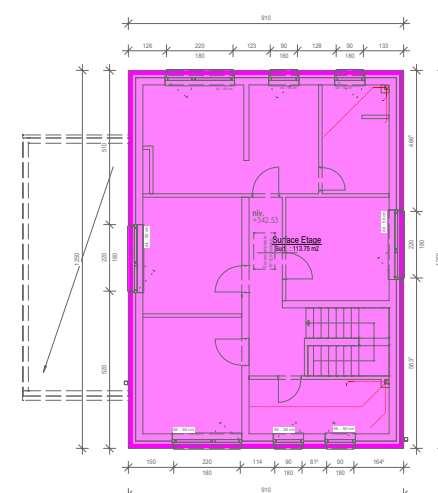
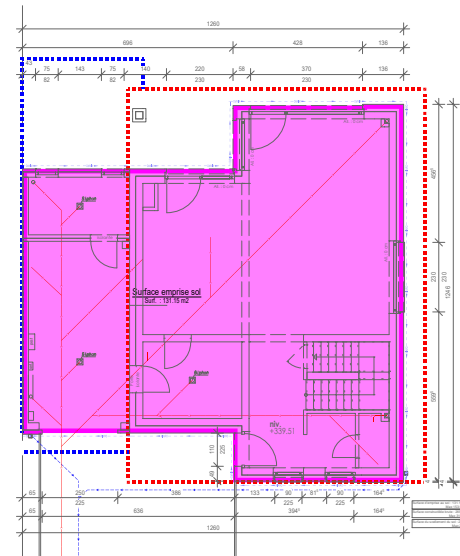
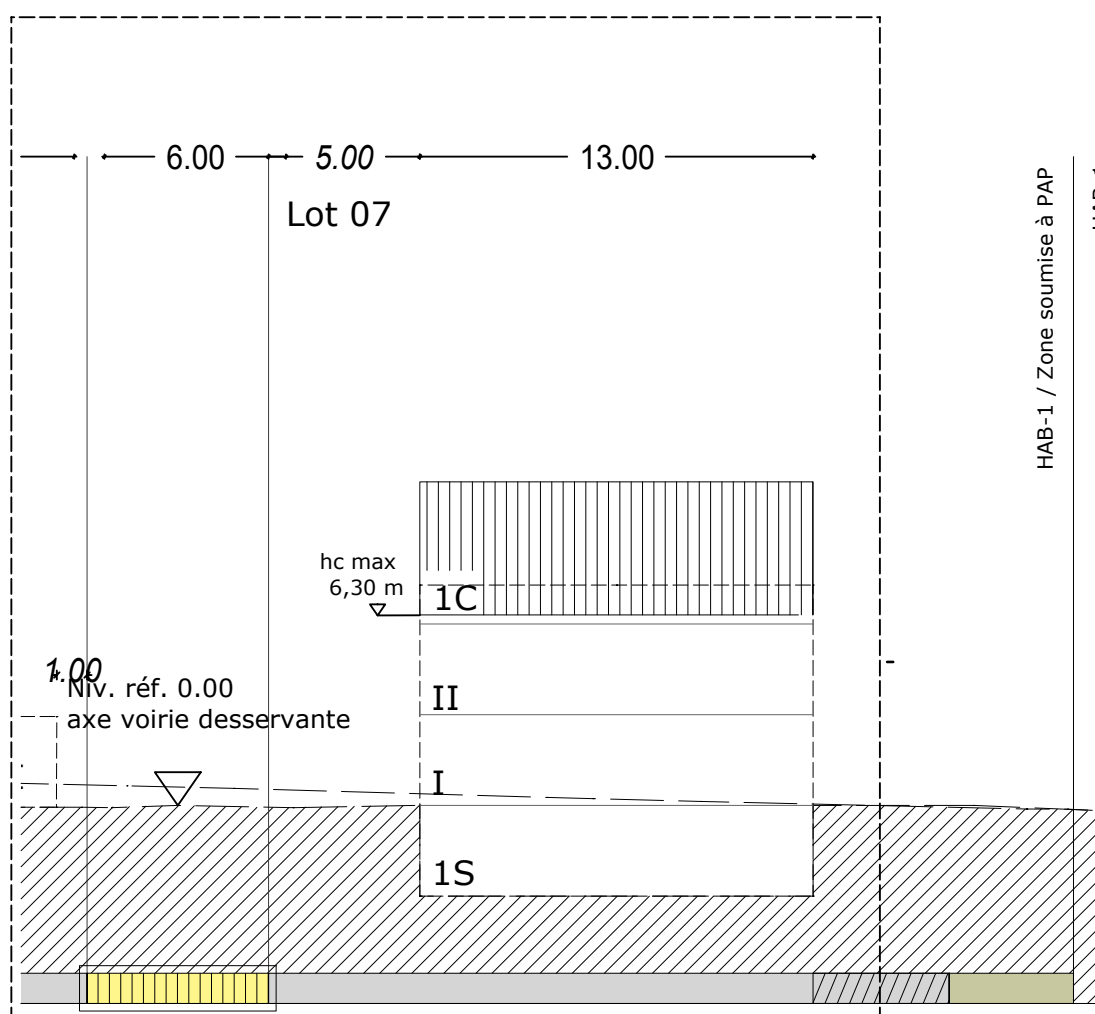
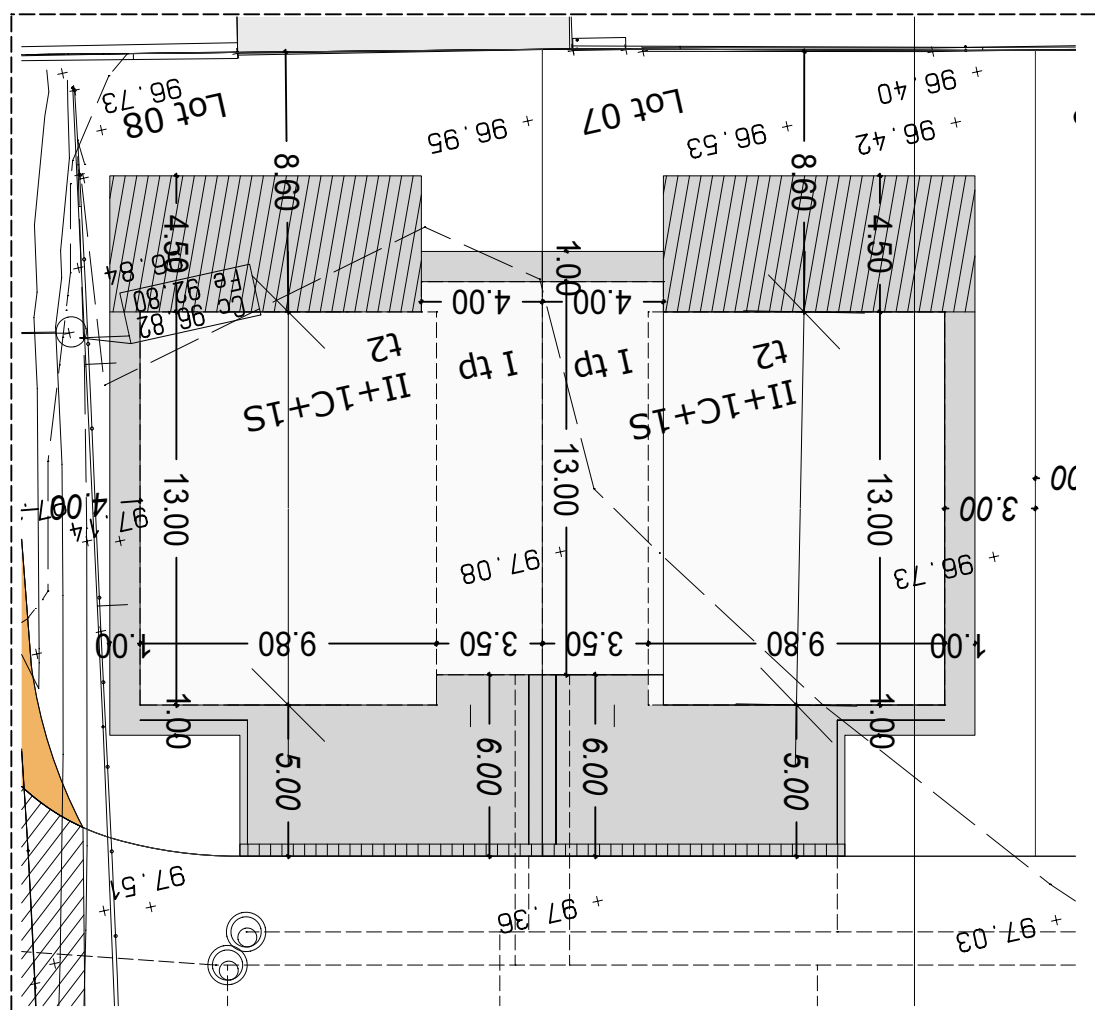


 


Lot 7		$\pm 4a35$	
-	131,15 m ² 153.90 m ²	-	296,64 310.00 m ²
221,19 m ² 275,10 m ²	1-mi		1-u
t2(35°-42°)	htc - 6.30m hft - 11.00m hst - 3.50m		II + 1C + 1S


Version: V7.01.005.APD		Désignation: 01/09 - PAP et surfaces		Adresse du projet <u>Lot 7 Op Eizemuer Sprinkange - [03139]</u>	
APD	Type de doc.: ☐ 1 - PRE ☐ 2 - APS ☒ 3 - APD ☐ 4 - AUT ☐ 5 - PRO ☐ 6 - EXE ☐ 7 - PAB	Version: v7.01.001 - Esquisse v7.01.003 - Remarques CREA v7.01.004 - 28-05-2024 - PAC dans dépendance v7.01.005 - 04-06-2024			
	PROJET SOUS RESERVE AUTORISATION DE BÂTIR - RÉALISÉ SUIVANT PAP. Éventuelles modifications ne pourront porter sur la désignation.				
			Auteur de projet: Vandermeeren Architectes Sarl Maître d'ouvrage XX Execution / Conducteur chantier - non défini-		

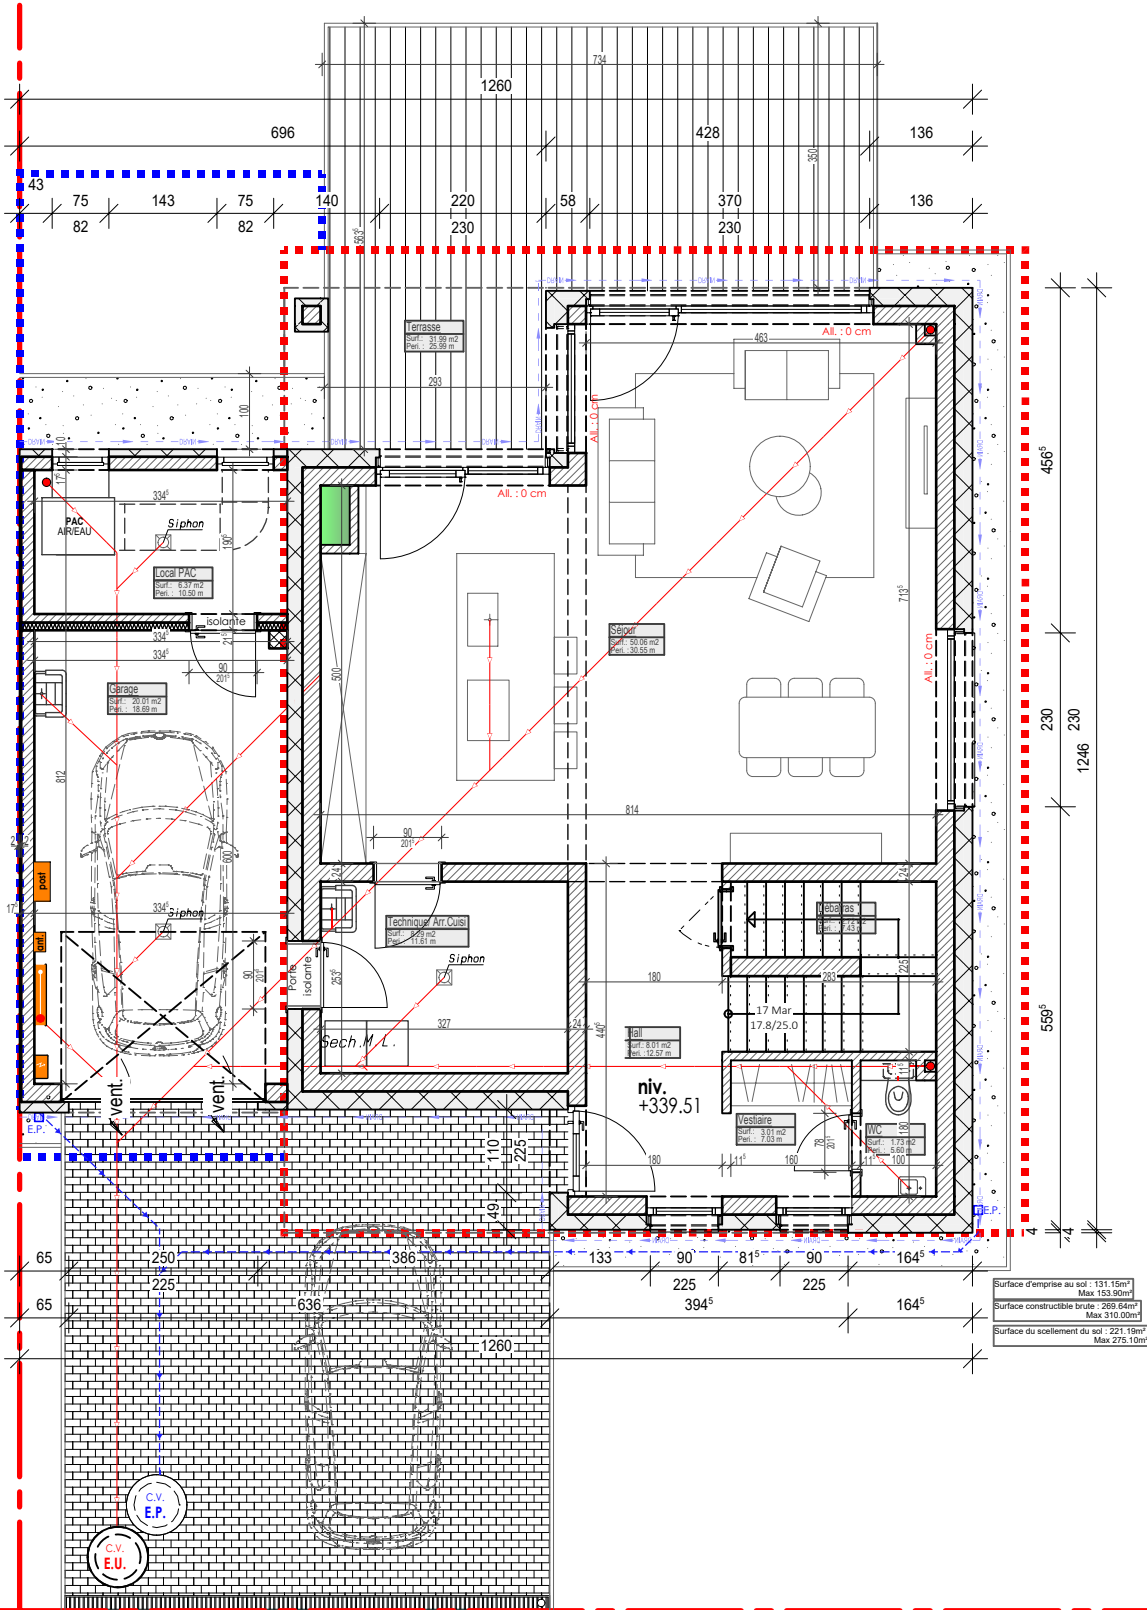

Rez-de-chaussée 1/100

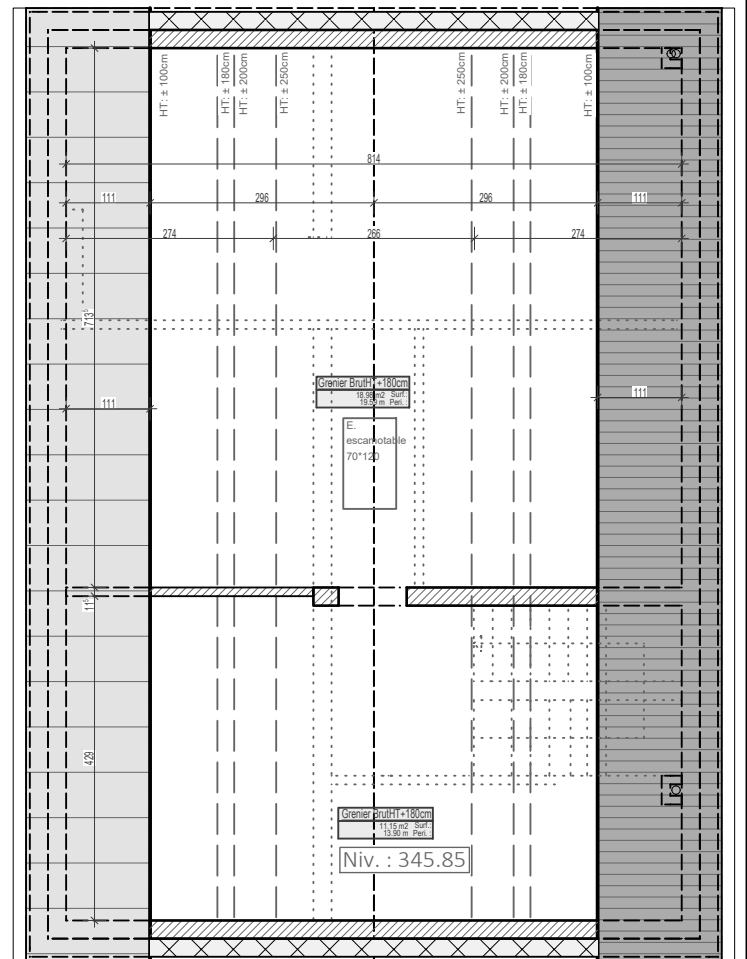

Combles 1/100

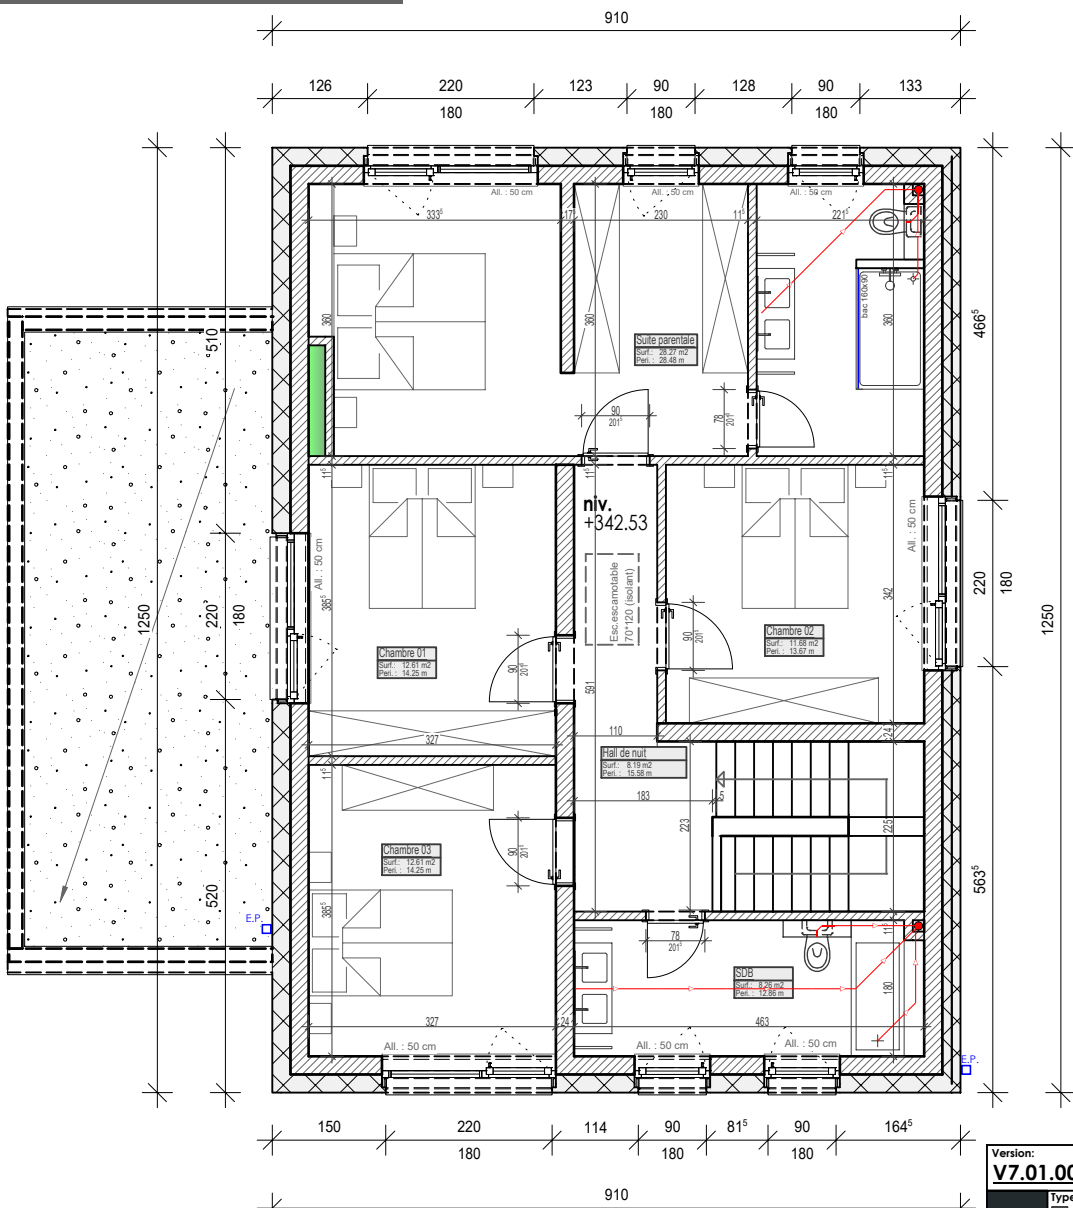


Etage 1/100

Version: V7.01.005.APD		Désignation: 03/09 - Plans 1/100		Adresse du projet Lot 7 Op Eizemuer Sprinkange - I031391	
Type de doc:		Version:		Auteur de projet: Vandermeeren Architectes Sarl	
1 - PRE		v7.01.001 - Esquisse		Maître d'ouvrage XX	
2 - APS		v7.01.003 - Remarques CREA		Execution / Conducteur chantier - non défini-	
3 - APD		v7.01.004 - 28-05-2024 - PAC dans dépendance			
4 - AUT		v7.01.005 - 04-06-2024			
5 - PRO					
6 - EXE					
7 - PAB					




Version: V7.01.005.APD		Désignation: 04/09 - Rez-de-chaussée 1/50		Adresse du projet <u>Lot 7 Op Eizemuer Sprinkange - [03139]</u>	
APD	Type de doc.	Version:		Auteur de projet: Vandermeeren Architectes Sarl	
	1 - PRE 2 - APS 3 - APD 4 - AUT 5 - PRO 6 - EXE 7 - PAB	v7.01.001 - Esquisse v7.01.003 - Remarques CREA v7.01.004 - 28-05-2024 - PAC dans dépendance v7.01.005 - 04-06-2024		Maître d'ouvrage XX	
PROJET SOUS RESERVE AUTORISATION DE BÂTIR - RÉALISÉ SUIVANT PAP. D'éventuelles modifications ne pourront donner lieu à réclamation.				Execution / Conducteur chantier - non défini-	

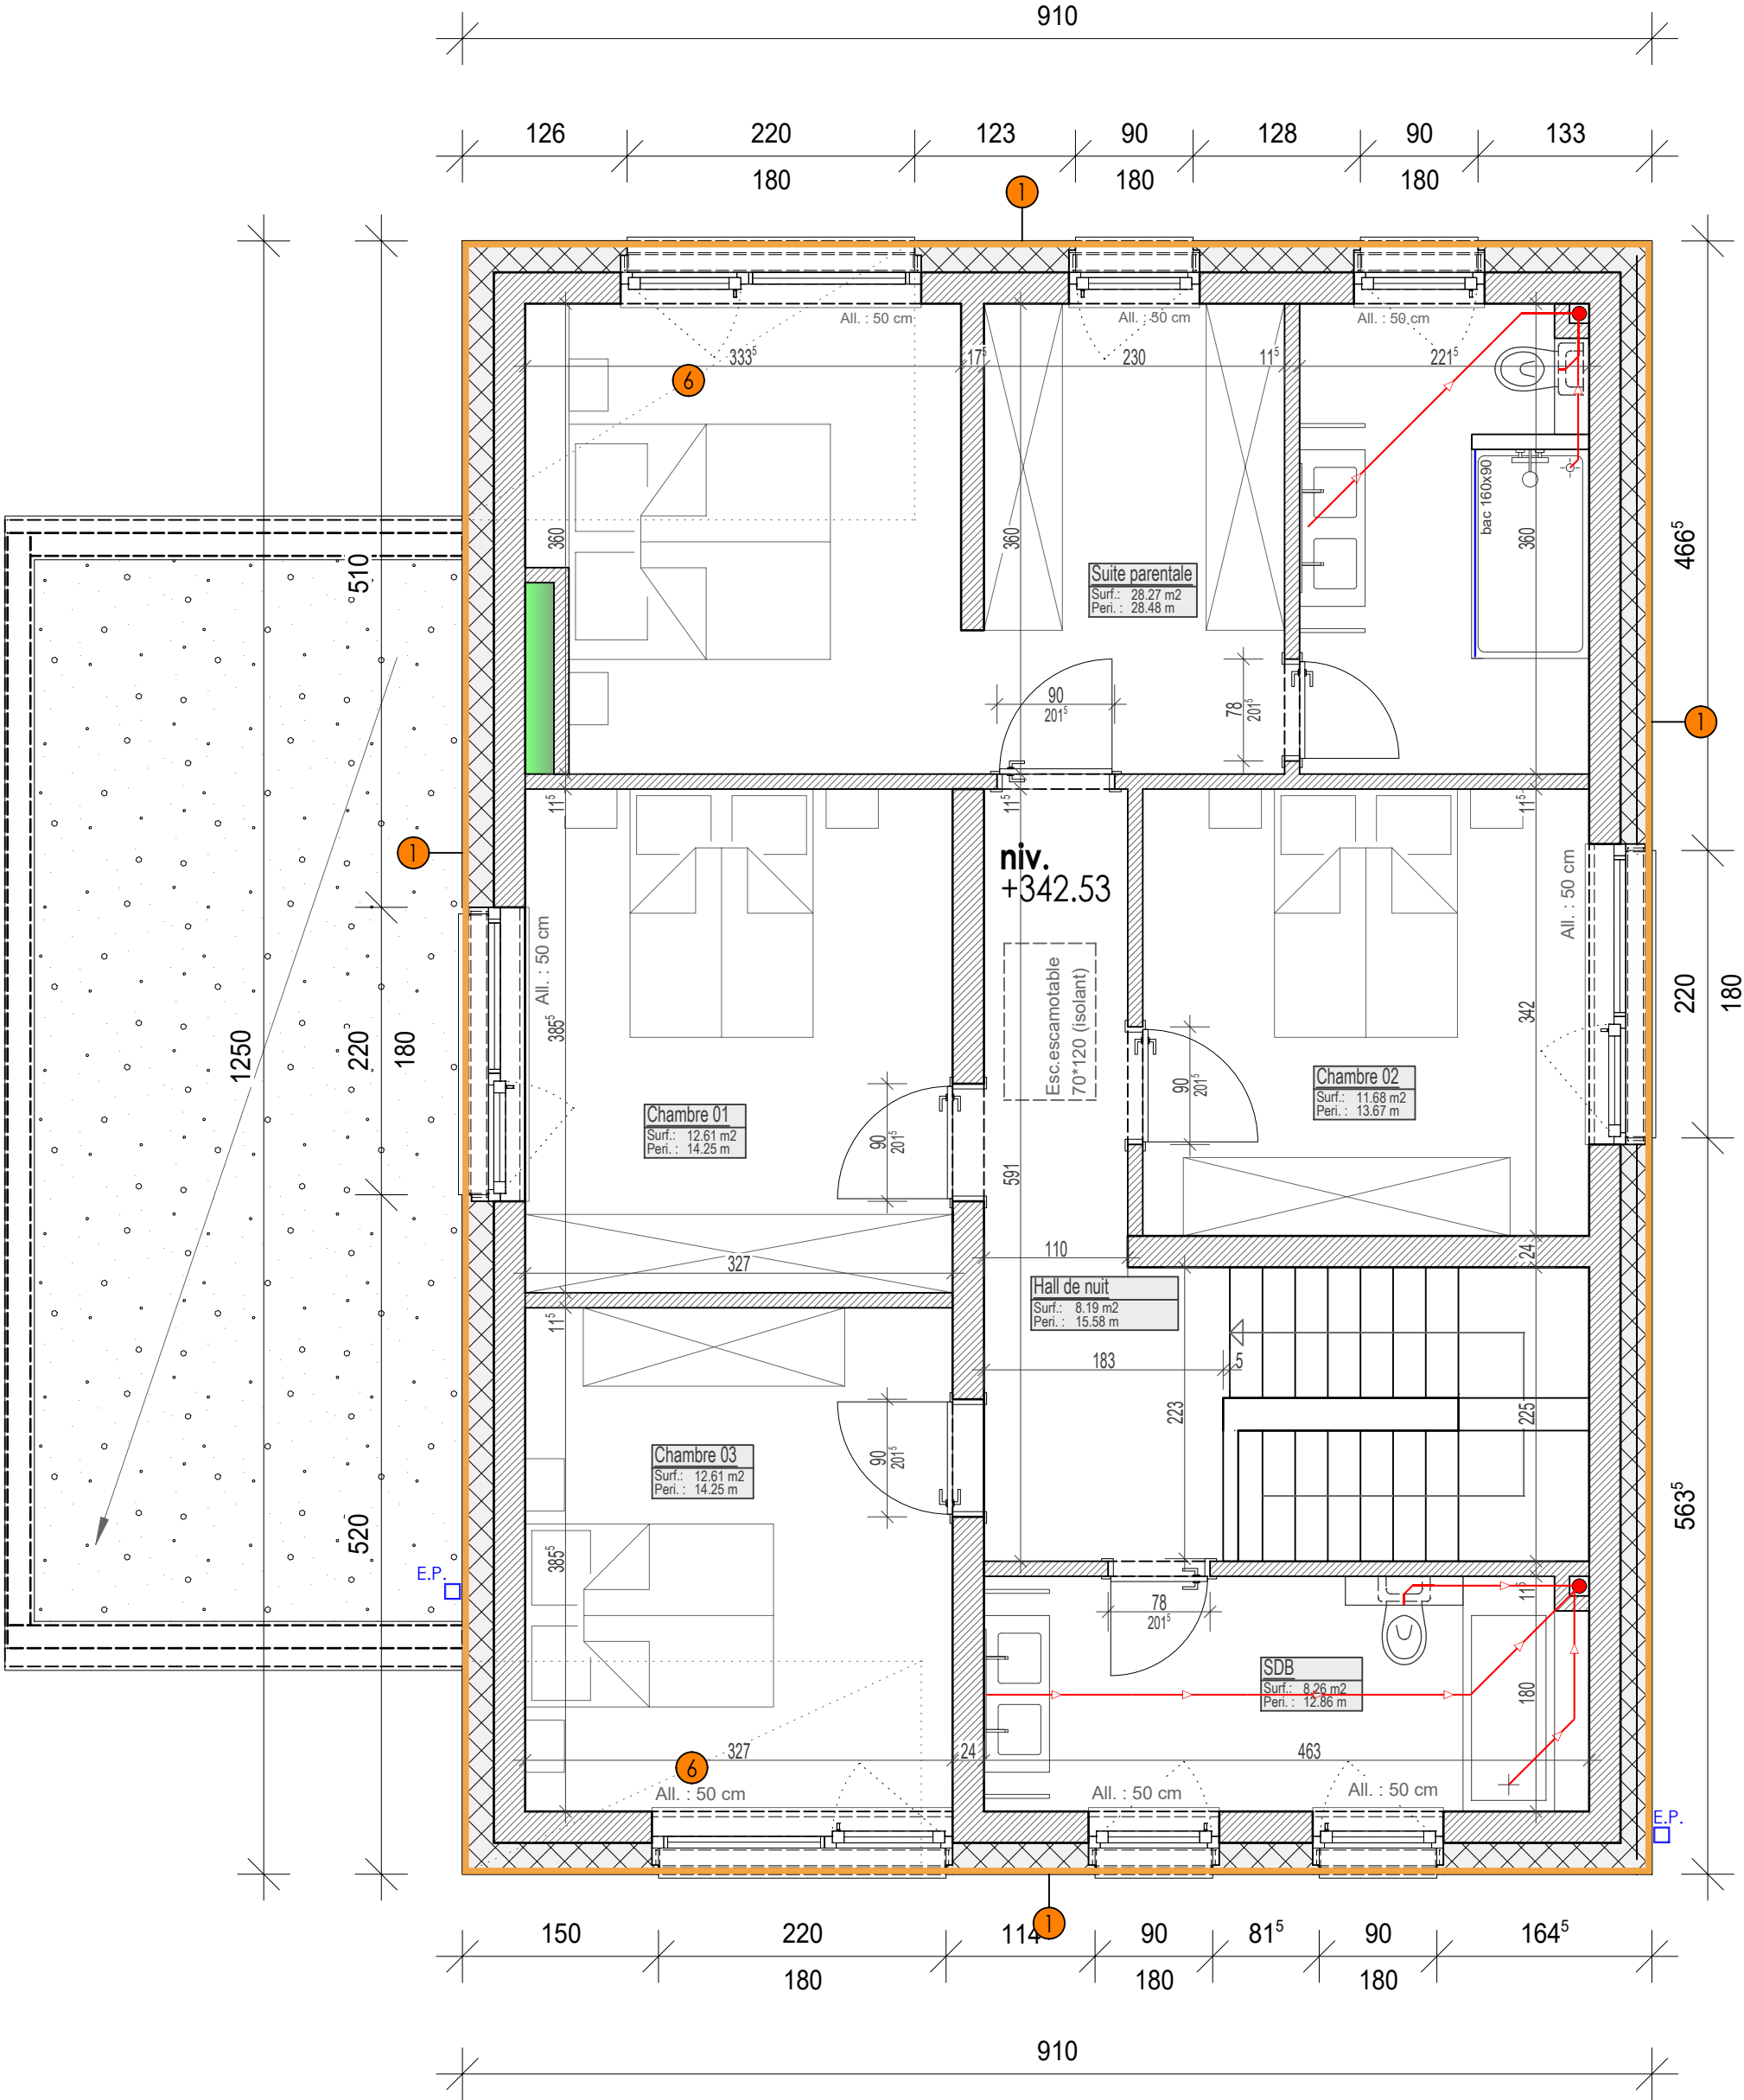


Etage 1/50

Version:		Désignation:			
V7.01.005.APD		05/09 - Etage 1/50			
APD	Type de doc.	Version:		Adresse du projet	
	☐ 1 - PRE	v7.01.001 - Esquisse		Lot 7 Op Eizemuer Sprinkange - [03139]	
	☐ 2 - APS	v7.01.003 - Remarques CREA		Auteur de projet:	
	☒ 3 - APD	v7.01.004 - 28-05-2024 - PAC dans dépendance		Vandermeeren Architectes Sarl	
	☐ 4 - AUT	v7.01.005 - 04-06-2024		Maître d'ouvrage	
	☐ 5 - PRO			XX	
	☐ 6 - EXE			Execution / Conducteur chantier	
	☐ 7 - PAB			- non défini-	
					
PROJET SOUS RESERVE AUTORISATION DE BÂTIR - REALISE SUIVANT PAP. D'éventuelles modifications ne pourront donner lieu à réclamation.					

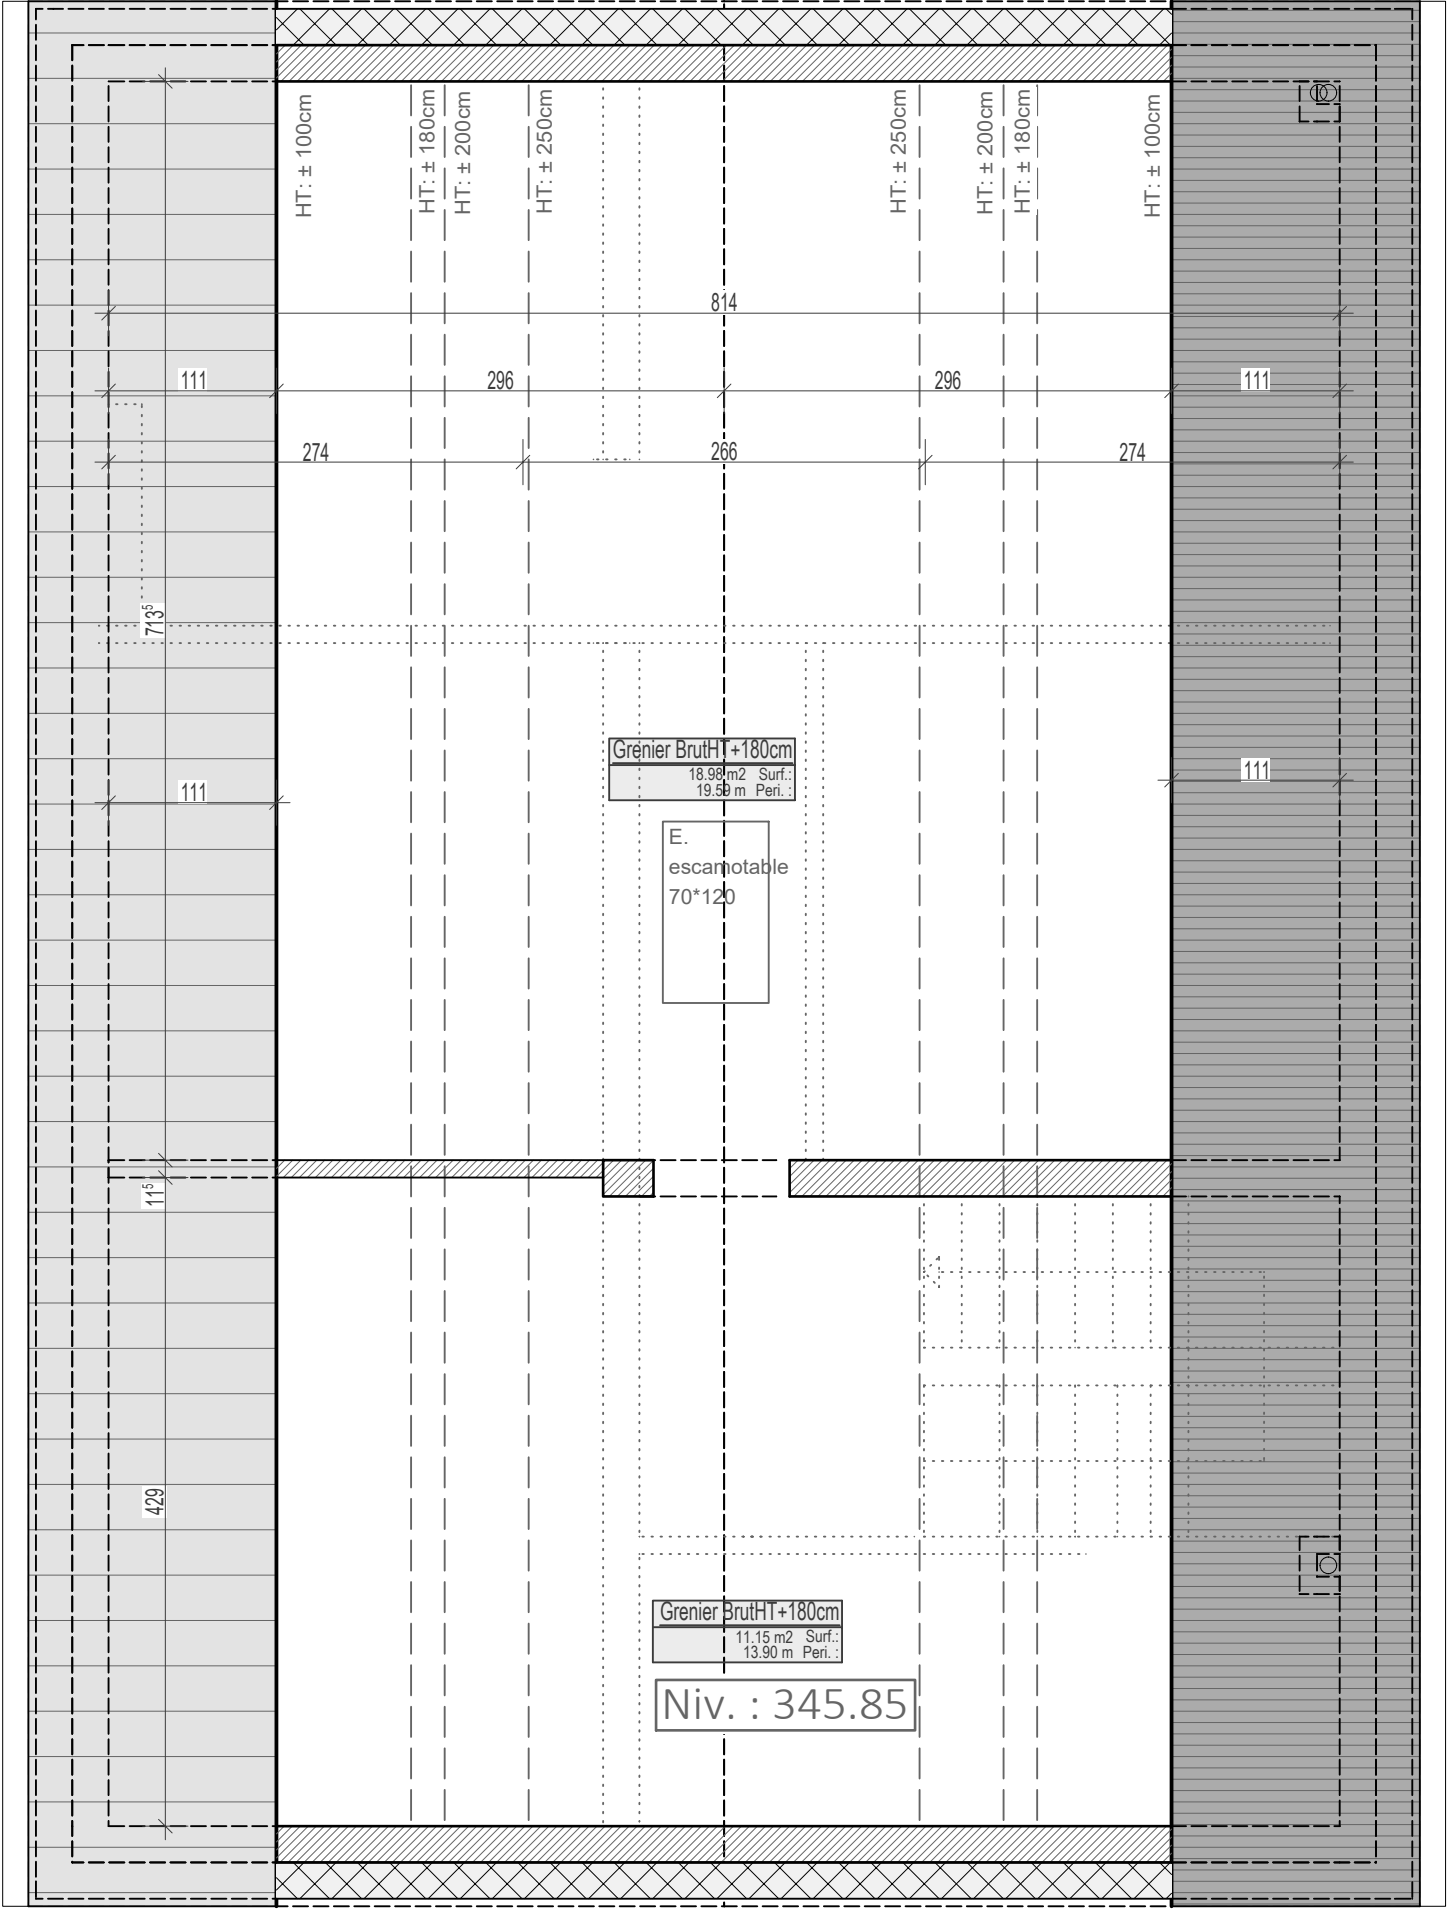

Combles 1/50

 


Version: V7.01.005.APD		Désignation: 07/09 - Coupe 1/100		Adresse du projet <u>Lot 7 Op Elzemuer Sprinkange - [03139]</u>	
APD	1 - PRE 2 - APS 3 - APD 4 - AUT 5 - PRO 6 - EXE 7 - PAB	Version: v7.01.001 - Esquisse v7.01.003 - Remarques CREA v7.01.004 - 28-05-2024 - PAC dans dépendance v7.01.005 - 04-06-2024			
	PROJET SOUS RÉSERVE AUTORISATION DE BÂTIR SUIVANT PAP. D'éventuelles modifications ne pourront donner lieu à réclamation.				
					Auteur de projet: Vandermeeren Architectes Sarl Maître d'ouvrage XX Exécution / Conducteur chantier - non défini-




Façade principale 1/100



Façade arrière 1/100

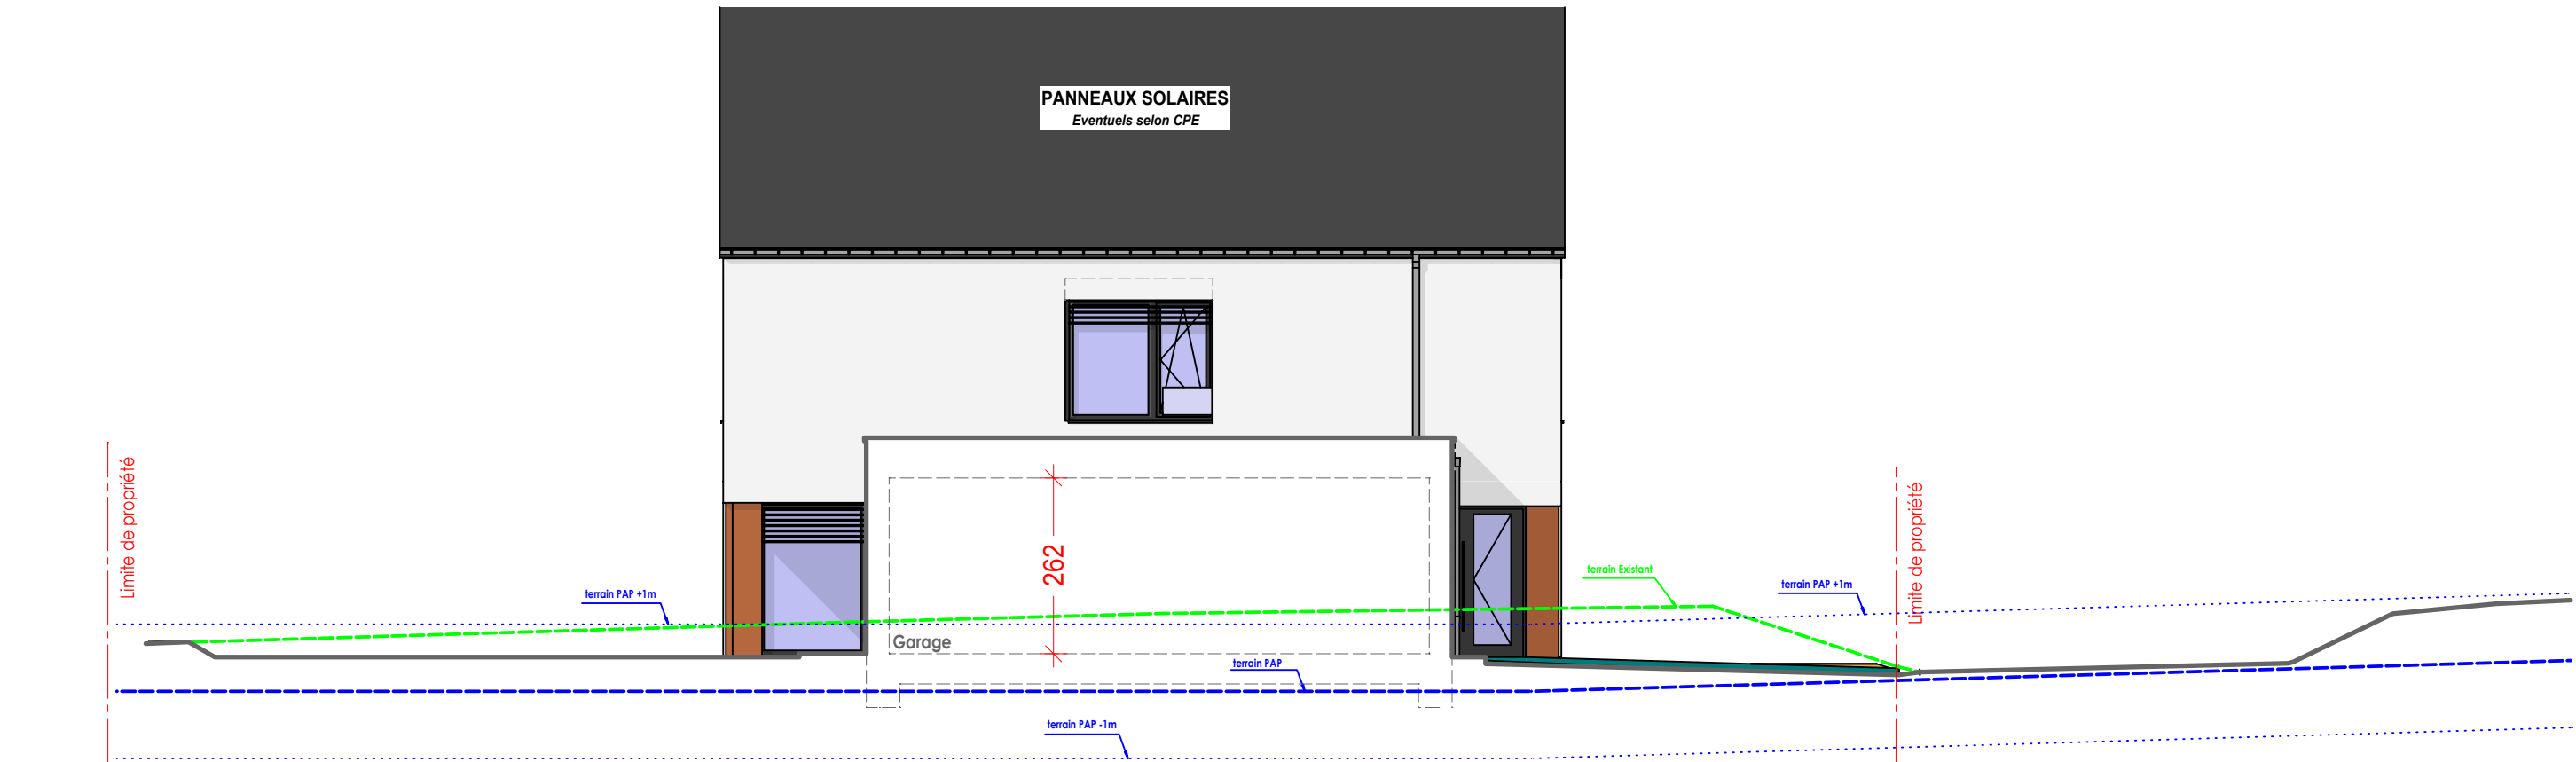

Façade latérale gauche 1/100

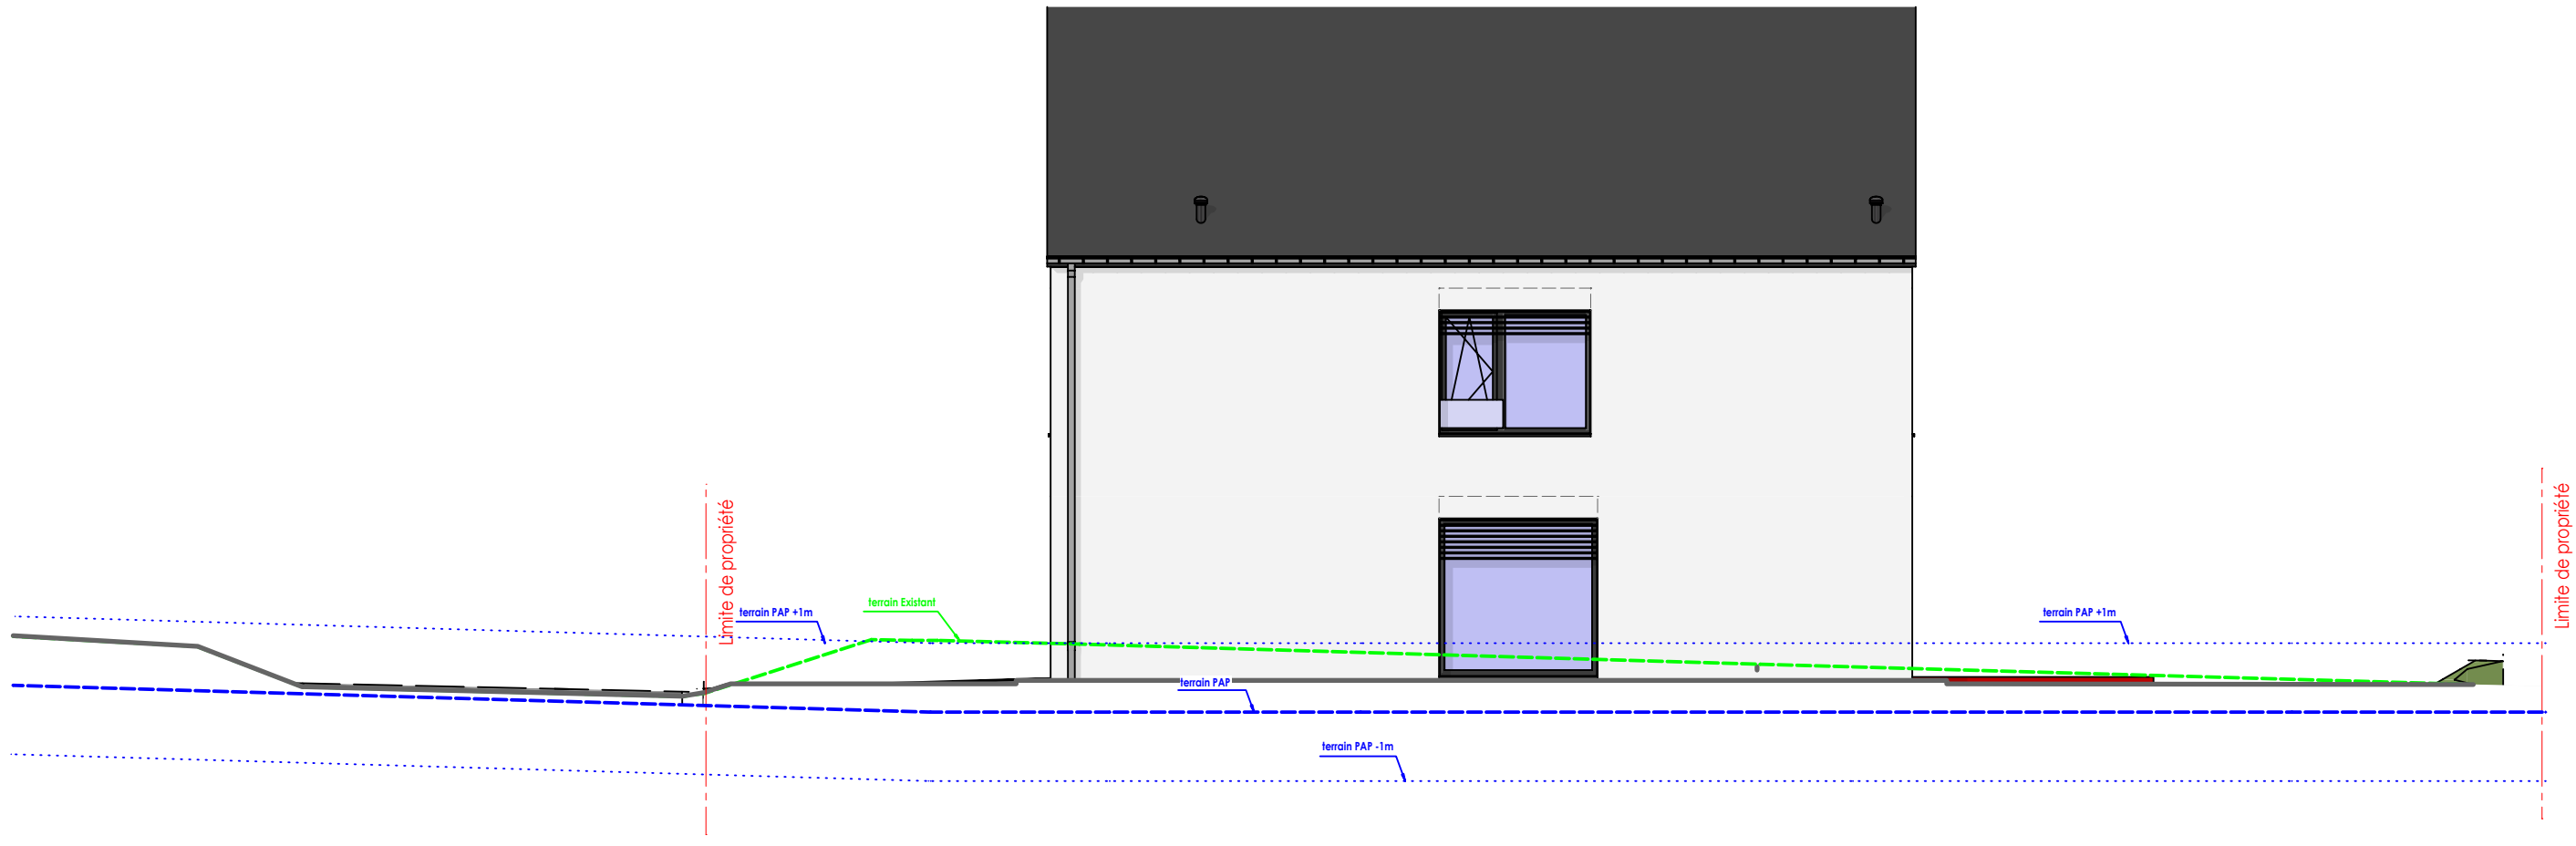

Façade latérale droite 1/100

Version: V7.01.005.APD		Désignation: 09/09 - Façade latérale Gauche et Droite		Adresse du projet <u>Lot 7 Op Eizemuer Sprinkange - [03139]</u>	
APD	Type de doc.	Version:			
	☐ 1 - PRE	v7.01.001 - Esquisse			
	☐ 2 - APS	v7.01.003 - Remarques CREA			
	☒ 3 - APD	v7.01.004 - 28-05-2024 - PAC dans dépendance			
	☐ 4 - AUT	v7.01.005 - 04-06-2024			
	☐ 5 - PRO				
	☐ 6 - EXE				
	☐ 7 - PAB				
PROJET SOUS RESERVE AUTORISATION DE BÂTIR - REALISE SUIVANT PAP. D'éventuelles modifications ne pourront donner lieu à réclamation.					
				Auteur de projet: Vandermeeren Architectes Sarl	
				Maître d'ouvrage XX	
				Execution / Conducteur chantier - non défini-	