

RÉSIDENCE MOLENE - MAMER  
ÉTAGE 01, APPARTEMENT N° B 1.02 - 2 CHAMBRES, SURFACE +/- 85,72 M<sup>2</sup>



**DESCRIPTION**

APPARTEMENT N° B 1.02

Étage 01

Appartement 2 chambres

Surface : +/- 85,72 m<sup>2</sup>

Séjour / S.A.M / Cuisine : +/- 39,18 m<sup>2</sup>

S.D.B : +/- 5,38 m<sup>2</sup>

WC : +/- 1,87 m<sup>2</sup>


Entrée / Dégagement : +/- 8,93 m<sup>2</sup>

Chambre 1 : +/- 13,22 m<sup>2</sup>

Chambre 2 : +/- 11,19 m<sup>2</sup>

Débarras : +/- 3,11 m<sup>2</sup>

Balcon : +/- 9,2 m<sup>2</sup>

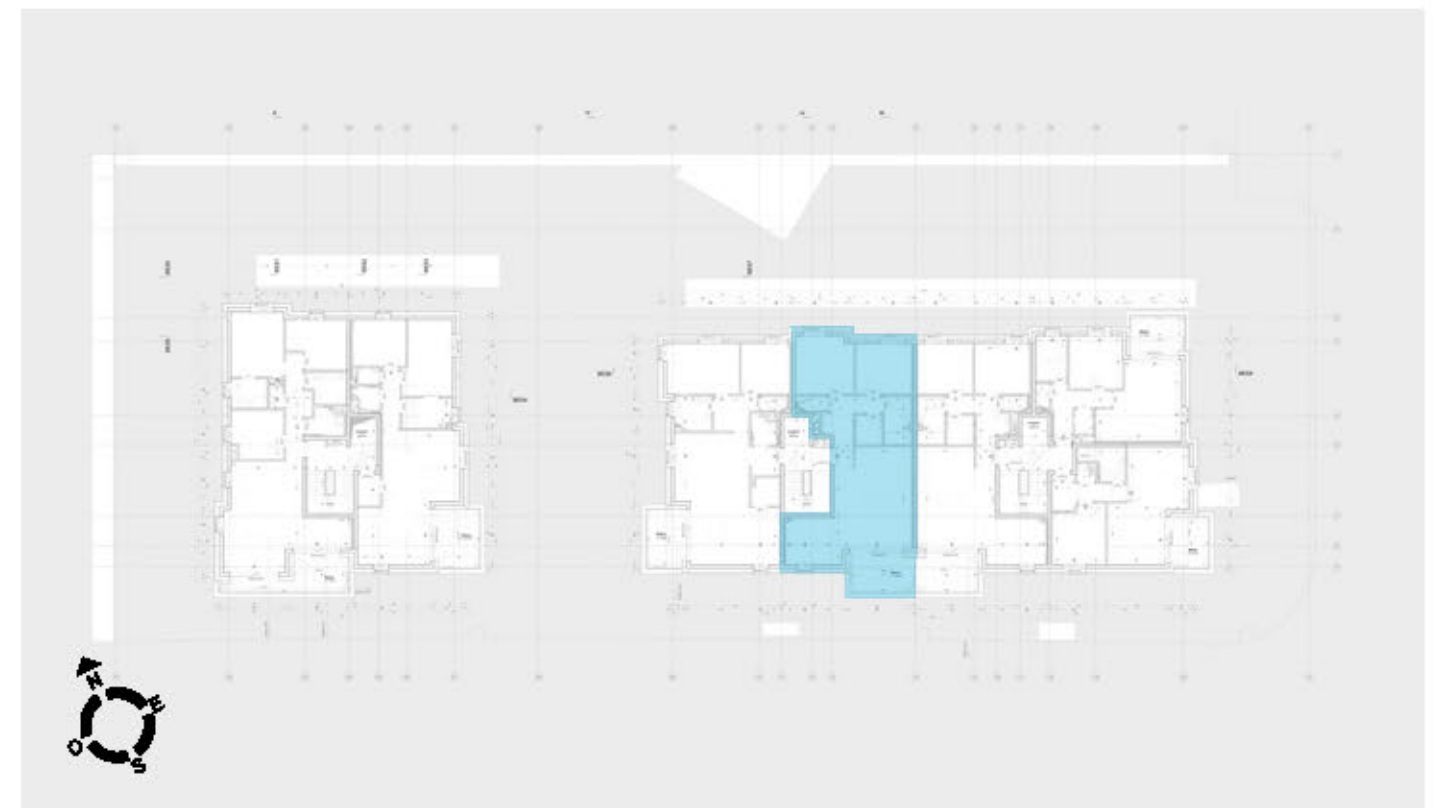

RÉSIDENCE MOLENE - MAMER  
 ÉTAGE 01, APPARTEMENT N° B 1.02 - 2 CHAMBRES, SURFACE +/- 85,72 M<sup>2</sup>

