

RÉSIDENCE MELANIA - MAMER
ÉTAGE 03, APPARTEMENT N°3.02 - 2 CHAMBRES, SURFACE +/- 83,73 M²



DESCRIPTION

APPARTEMENT N° 3.02

Étage 03

Appartement 2 chambres

Surface : +/- 83,73 m²

Séjour / S.A.M / Cuisine : +/- 36,28 m²

Entrée : +/- 5,36 m²

S.D.B : +/- 6,32 m²

WC : +/- 1,82 m²


Dégagement : +/- 5,03 m²

Chambre 1 : +/- 13,46 m²

Chambre 2 : +/- 12,42 m²

Terrasse 1 : +/- 18,50 m²

Terrasse 2 : +/- 14,30 m²

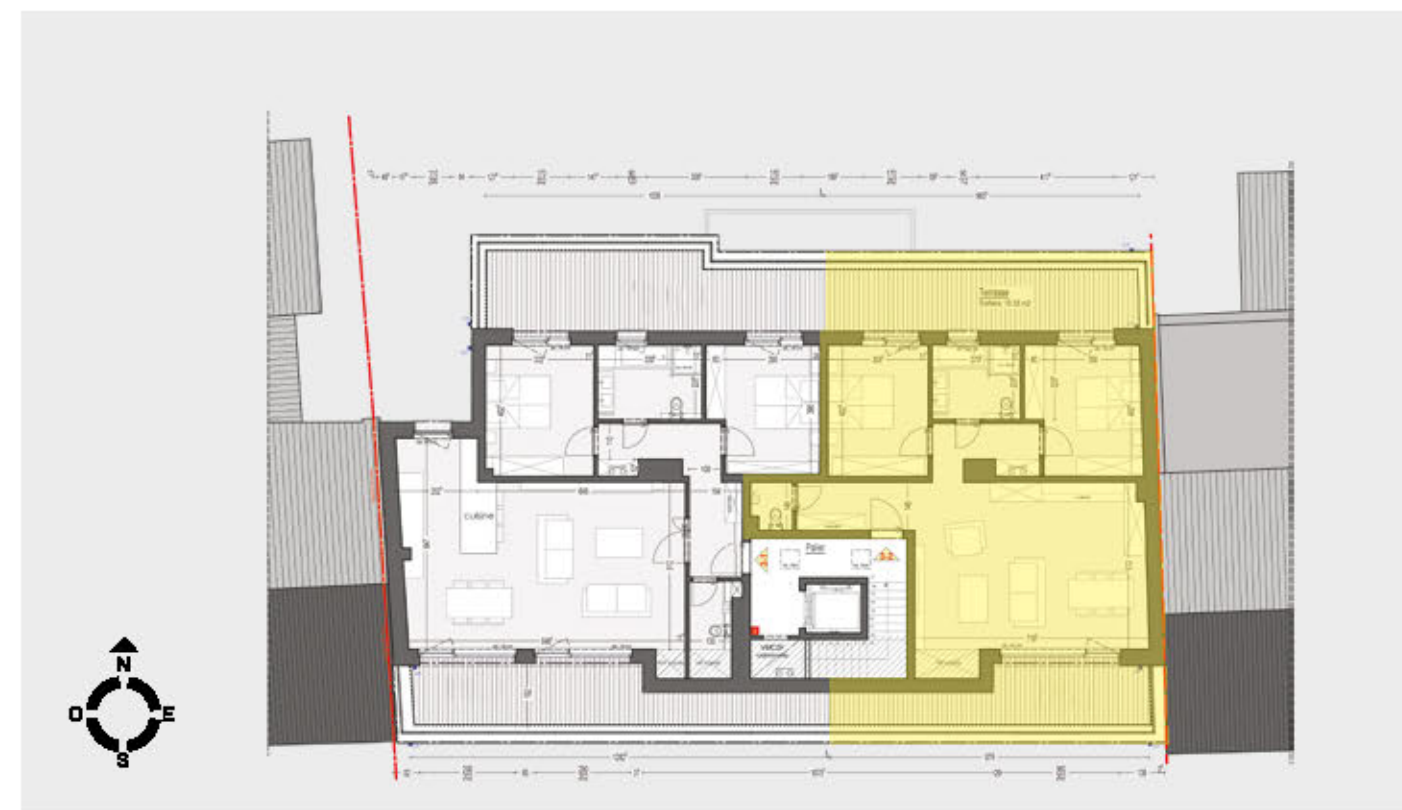

RÉSIDENCE MELANIA - MAMER
ÉTAGE 03, APPARTEMENT N°3.02 - 2 CHAMBRES, SURFACE +/- 83,73 M²

