

RÉSIDENCE MOLENE - MAMER
ÉTAGE 02, APPARTEMENT N° B 2.02 - 2 CHAMBRES, SURFACE +/- 85,64 M²



DESCRIPTION

APPARTEMENT N° B 2.02

Étage 02

Appartement 2 chambres

Surface : +/- 85,64 m²

Séjour / S.A.M / Cuisine : +/- 39,16 m²

S.D.B : +/- 5,38 m²

WC : +/- 1,87 m²


Entrée / Dégagement : +/- 8,85 m²

Chambre 1 : +/- 13,22 m²

Chambre 2 : +/- 11,19 m²

Débarras : +/- 3,11 m²

Balcon : +/- 9,2 m²

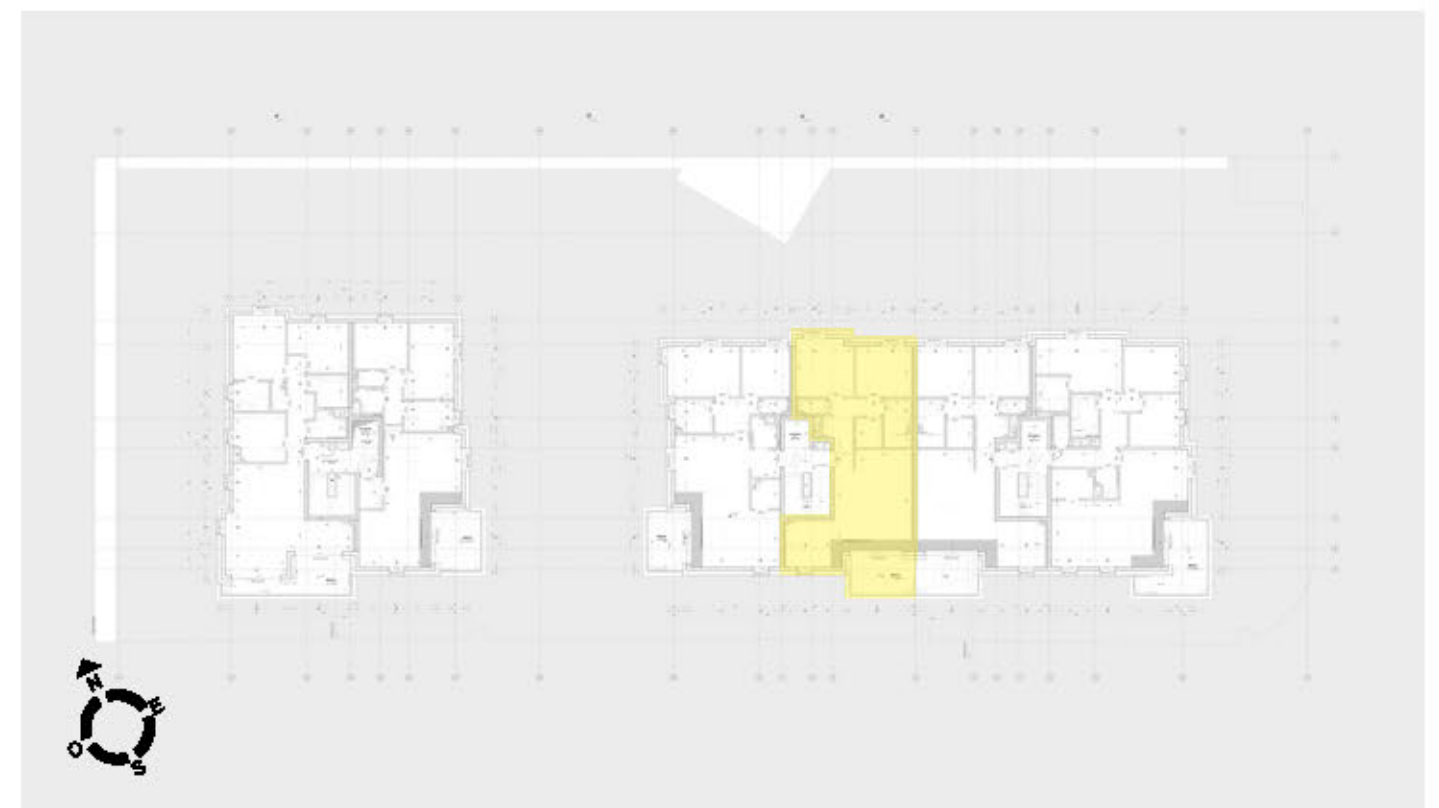

RÉSIDENCE MOLENE - MAMER
 ÉTAGE 02, APPARTEMENT N° B 2.02 - 2 CHAMBRES, SURFACE +/- 85,64 M²

