

RÉSIDENCE RENAISSANCE À LUXEMBOURG - LOGEMENTS

ÉTAGE 04, APPARTEMENT N°A-4.1 - 2 CHAMBRES, SURFACE +/- 109,08 M²




DESCRIPTION

APPARTEMENT N° A-4.1

Étage 04
Appartement 2 chambres
Surface : +/- 109,08 m²

Séjour / S.A.M : +/- 31,77 m²
Cuisine : +/- 9,80 m²
Chambre 1 : +/- 15,22 m²
Chambre 2 : +/- 17,75 m²
Entrée / Dégagement : +/- 14,78 m²
S.D.B 1 : +/- 7,06 m²
S.D.B 2 : +/- 5,87 m²
WC : +/- 2,25 m²
Débarras : +/- 1,67 m²
Terrasse

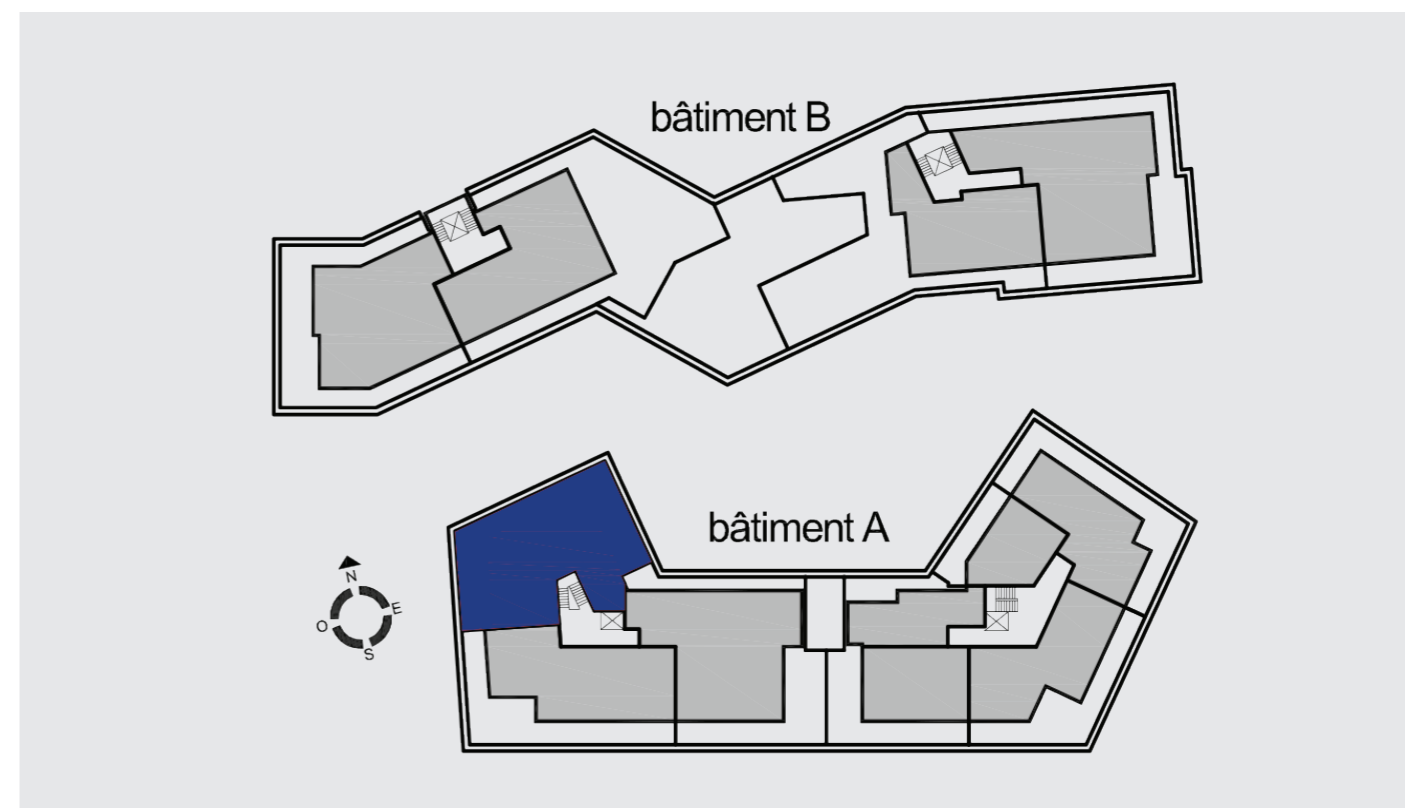

RÉSIDENCE RENAISSANCE À LUXEMBOURG - LOGEMENTS
ÉTAGE 04, APPARTEMENT N°A-4.1 - 2 CHAMBRES, SURFACE +/- 109,08 M²

