

RÉSIDENCE RENAISSANCE À LUXEMBOURG - LOGEMENTS
ÉTAGE 01, APPARTEMENT N°B-1.9 - 3 CHAMBRES, SURFACE +/- 109,32 M²



DESCRIPTION

APPARTEMENT N° B-1.9

Étage 01

Appartement 2 chambres

Surface : +/- 109,32 m²

Séjour / S.A.M

Cuisine

Chambre 1

Chambre 2


Chambre 3

Entrée / Dégagement

S.D.B 1

S.D.B 2

Balcon

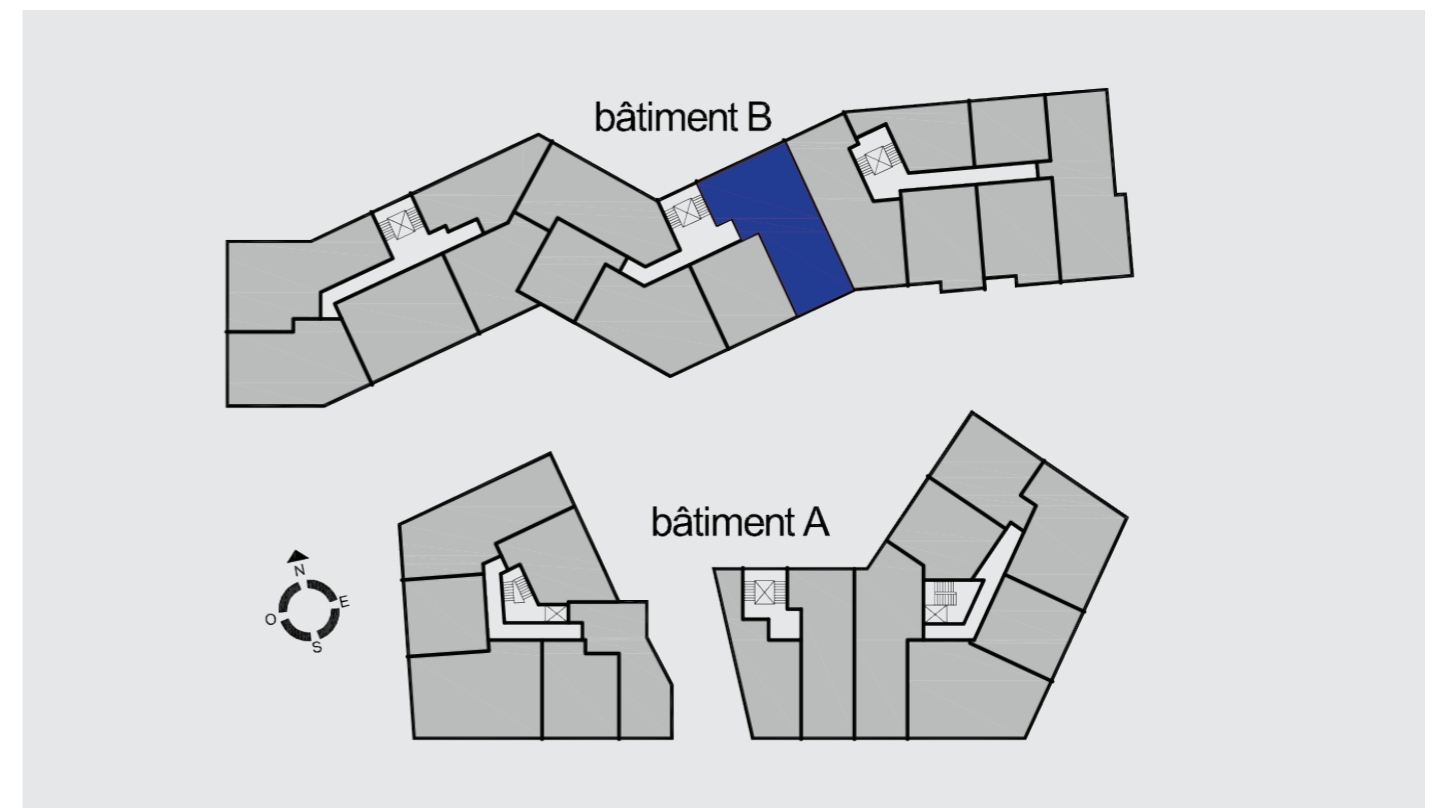

RÉSIDENCE RENAISSANCE À LUXEMBOURG - LOGEMENTS
ÉTAGE 01, APPARTEMENT N°B-1.9 - 3 CHAMBRES, SURFACE +/- 109,32 M²

