

# RÉSIDENCE RENAISSANCE À LUXEMBOURG - LOGEMENTS

## ÉTAGE 04, APPARTEMENT N°B-4.4 - 3 CHAMBRES, SURFACE +/- 185,82 M<sup>2</sup>



### DESCRIPTION

APPARTEMENT N° B-4.4

Étage 04

Appartement 3 chambres

Surface : +/- 185,82 m<sup>2</sup>

Séjour / S.A.M

Cuisine

Chambre 1

Chambre 2

Chambre 3

Entrée / Dégagement

S.D.B 1


S.D.B 2

S.D.B 3

WC

Débarras

Terrasse

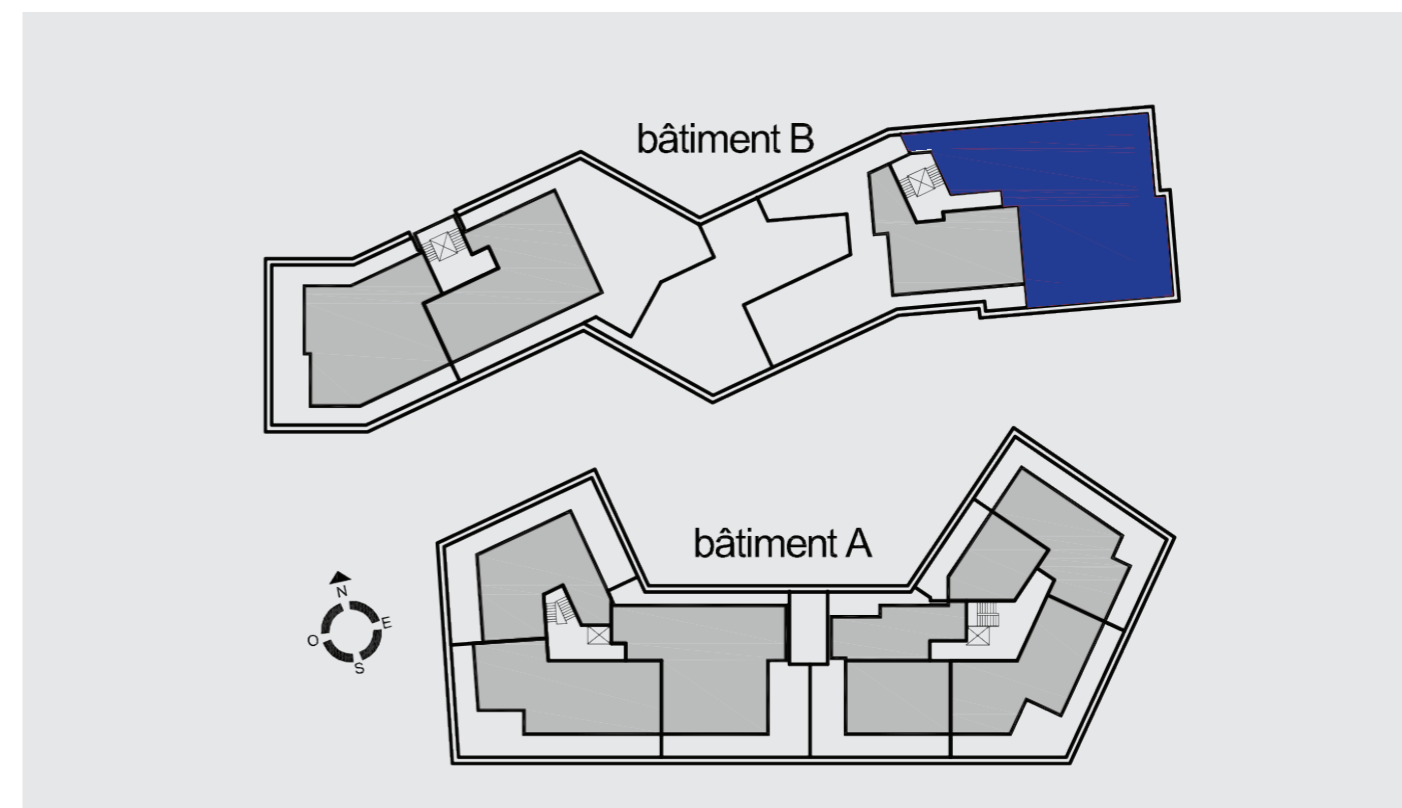

RÉSIDENCE RENAISSANCE À LUXEMBOURG - LOGEMENTS  
ÉTAGE 04, APPARTEMENT N°B-4.4 - 3 CHAMBRES, SURFACE +/- 185,82 M<sup>2</sup>

