

RÉSIDENCE MOLENE - MAMER  
ÉTAGE 02, APPARTEMENT N° A 2.01 - 3 CHAMBRES, SURFACE +/- 99,23 M<sup>2</sup>



**DESCRIPTION**

APPARTEMENT N° A 2.01

Étage 2

Appartement 3 chambres

Surface : +/- 99,23 m<sup>2</sup>

Séjour / S.A.M / Cuisine : +/- 38,28 m<sup>2</sup>

S.D.D : +/- 4,38 m<sup>2</sup>

S.D.B : +/- 4,89 m<sup>2</sup>

Débarras : +/- 3,64 m<sup>2</sup>

WC : +/- 1,60 m<sup>2</sup>


Entrée / Dégagement : +/- 8,50 m<sup>2</sup>

Chambre 1 : +/- 13,67 m<sup>2</sup>

Chambre 2 : +/- 10,81 m<sup>2</sup>

Chambre 3 : +/- 9,84 m<sup>2</sup>

Balcon : +/- 13,11 m<sup>2</sup>

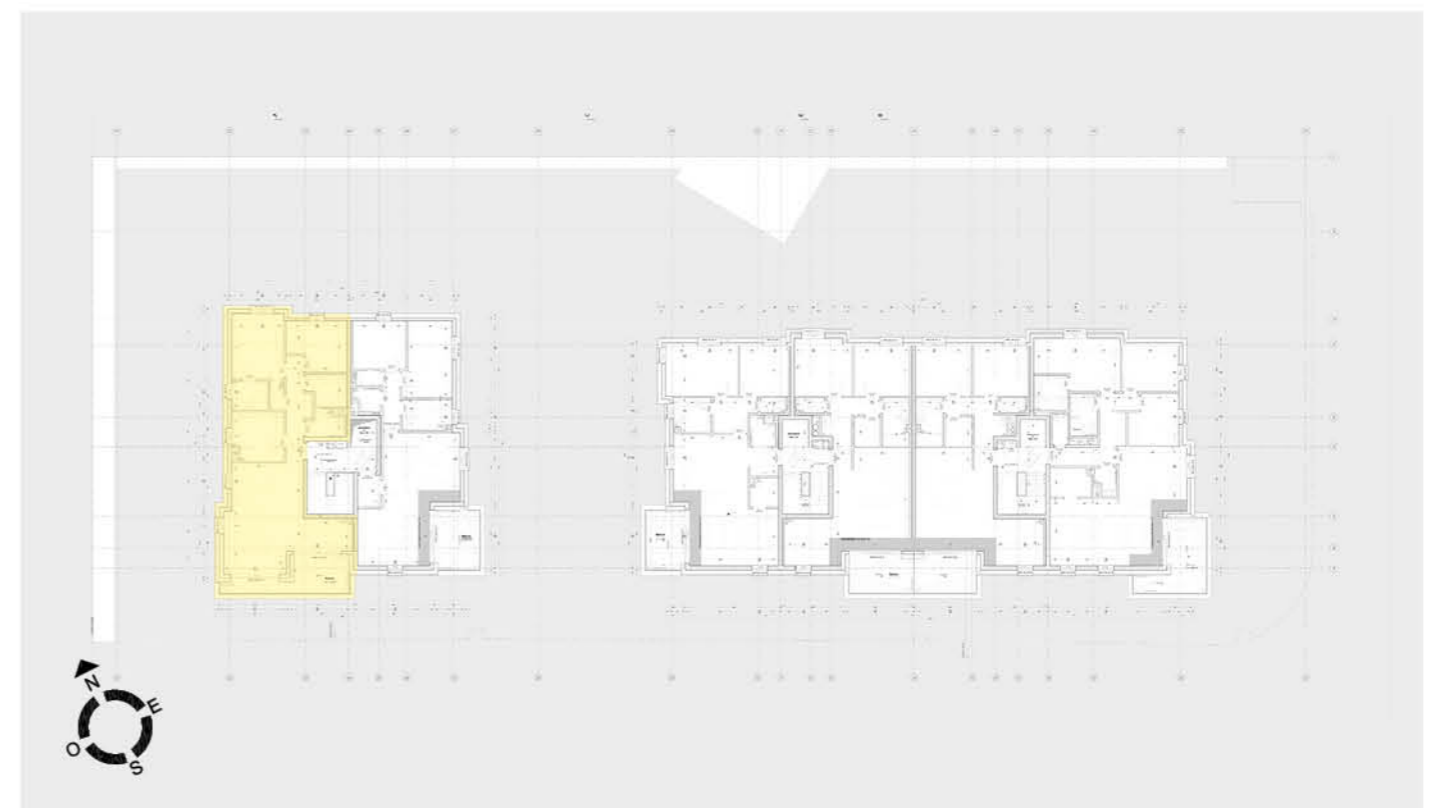

RÉSIDENCE MOLENE - MAMER  
 ÉTAGE 02, APPARTEMENT N° A 2.01 - 3 CHAMBRES, SURFACE +/- 99,23 M<sup>2</sup>

