


RÉSIDENCE RENAISSANCE À LUXEMBOURG - LOGEMENTS
ÉTAGE 04, APPARTEMENT N°A-4.4 - 2 CHAMBRES, SURFACE +/- 108,59 M²



DESCRIPTION
APPARTEMENT N° A-4.4

Étage 04
Appartement 2 chambres
Surface : +/- 108,59 m²

- Séjour / S.A.M
- Cuisine
- Chambre 1
- Chambre 2
- Entrée / Dégagement
- S.D.B
- WC
- Débarras
- Terrasse

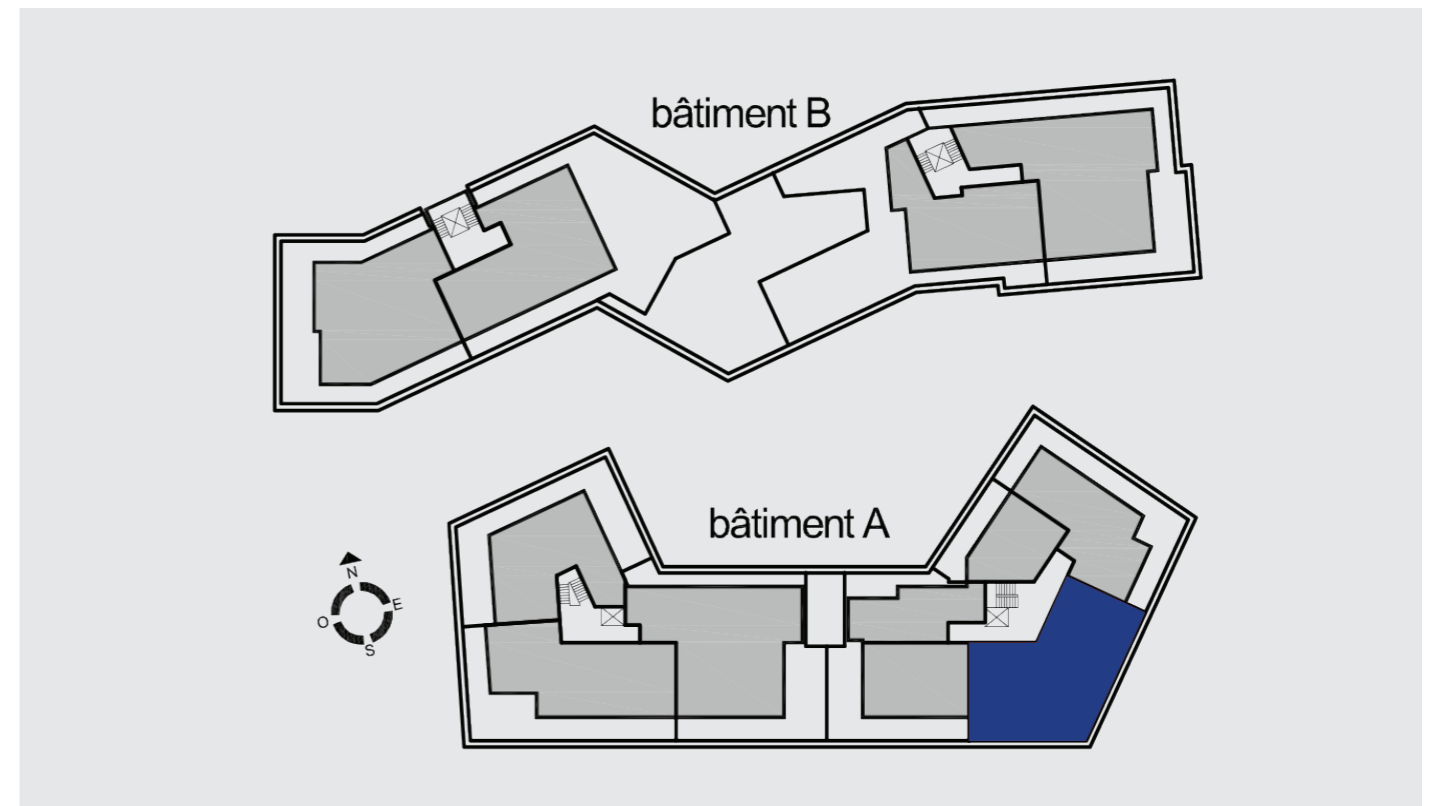

RÉSIDENCE RENAISSANCE À LUXEMBOURG - LOGEMENTS
ÉTAGE 04, APPARTEMENT N°A-4.4 - 2 CHAMBRES, SURFACE +/- 108,59 M²

