



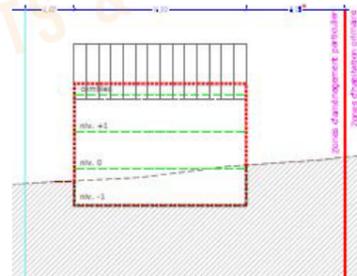



extrait Plan PAP 171511-315

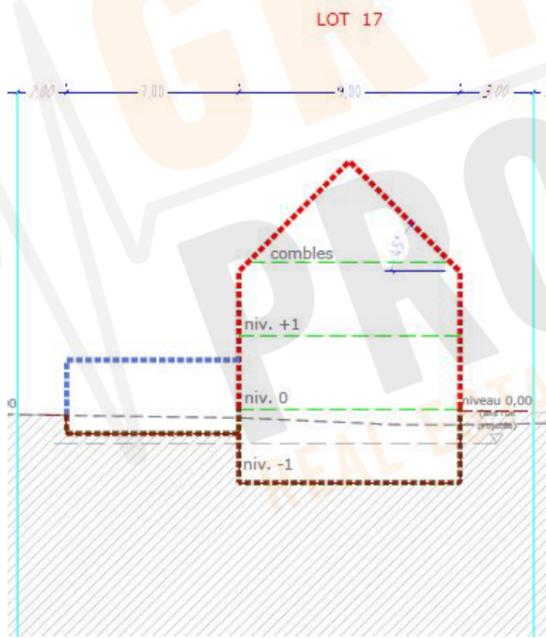


extrait Plan PAP 171511-316

Version: v17.01.003	Désignation: 01/09 - Extraits PAP	Adresse du projet Hellange - SAUERWISS [02976]
APD Type de doc: <input type="checkbox"/> 1 - PRE <input type="checkbox"/> 2 - APS <input checked="" type="checkbox"/> 3 - APD <input type="checkbox"/> 4 - AUT <input type="checkbox"/> 5 - PRO <input type="checkbox"/> 6 - EXE <input type="checkbox"/> 7 - PAB	Version: v17.01.001 - Doc de travail v17.01.002 - Avant-projet v17.01.003 - Modifs suivant JPE	Auteur de projet: VANDERMEEREN Architectes
	PROJET SOUS RESERVE AUTORISATION DE BÂTIR - RÉALISÉ SUIVANT PAP D'éventuelles modifications ne pourront donner lieu à réclamation.	

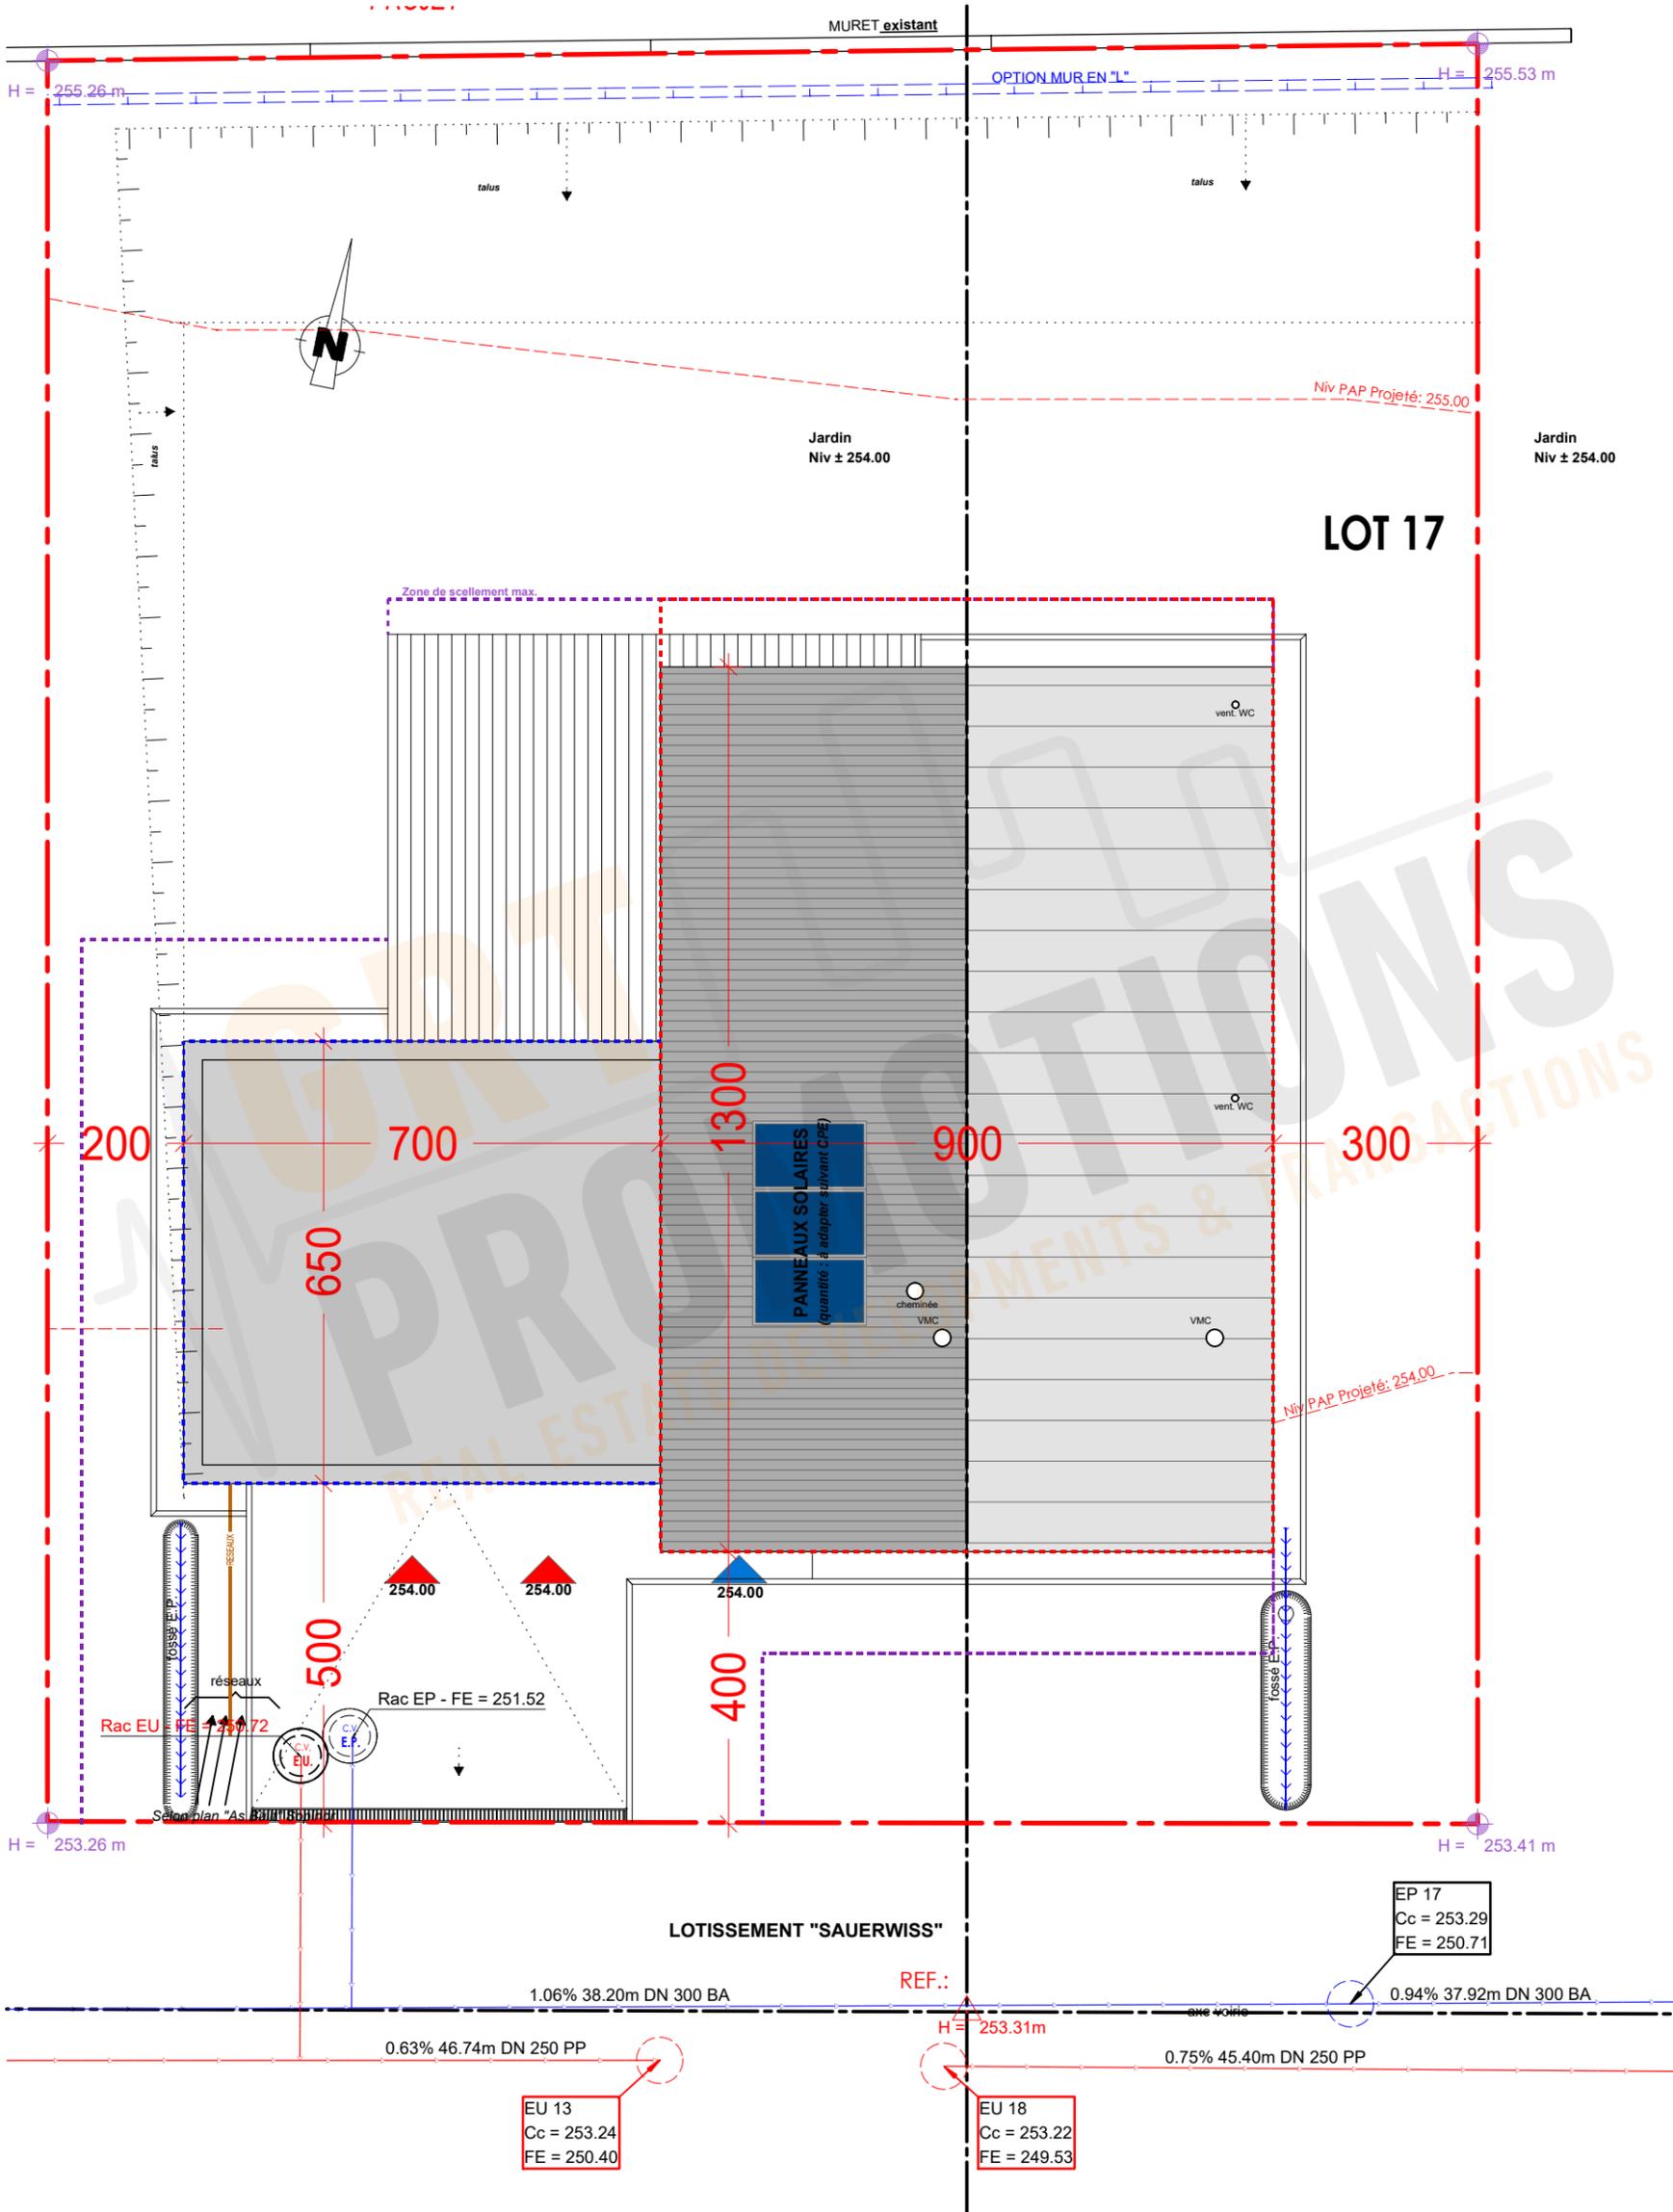

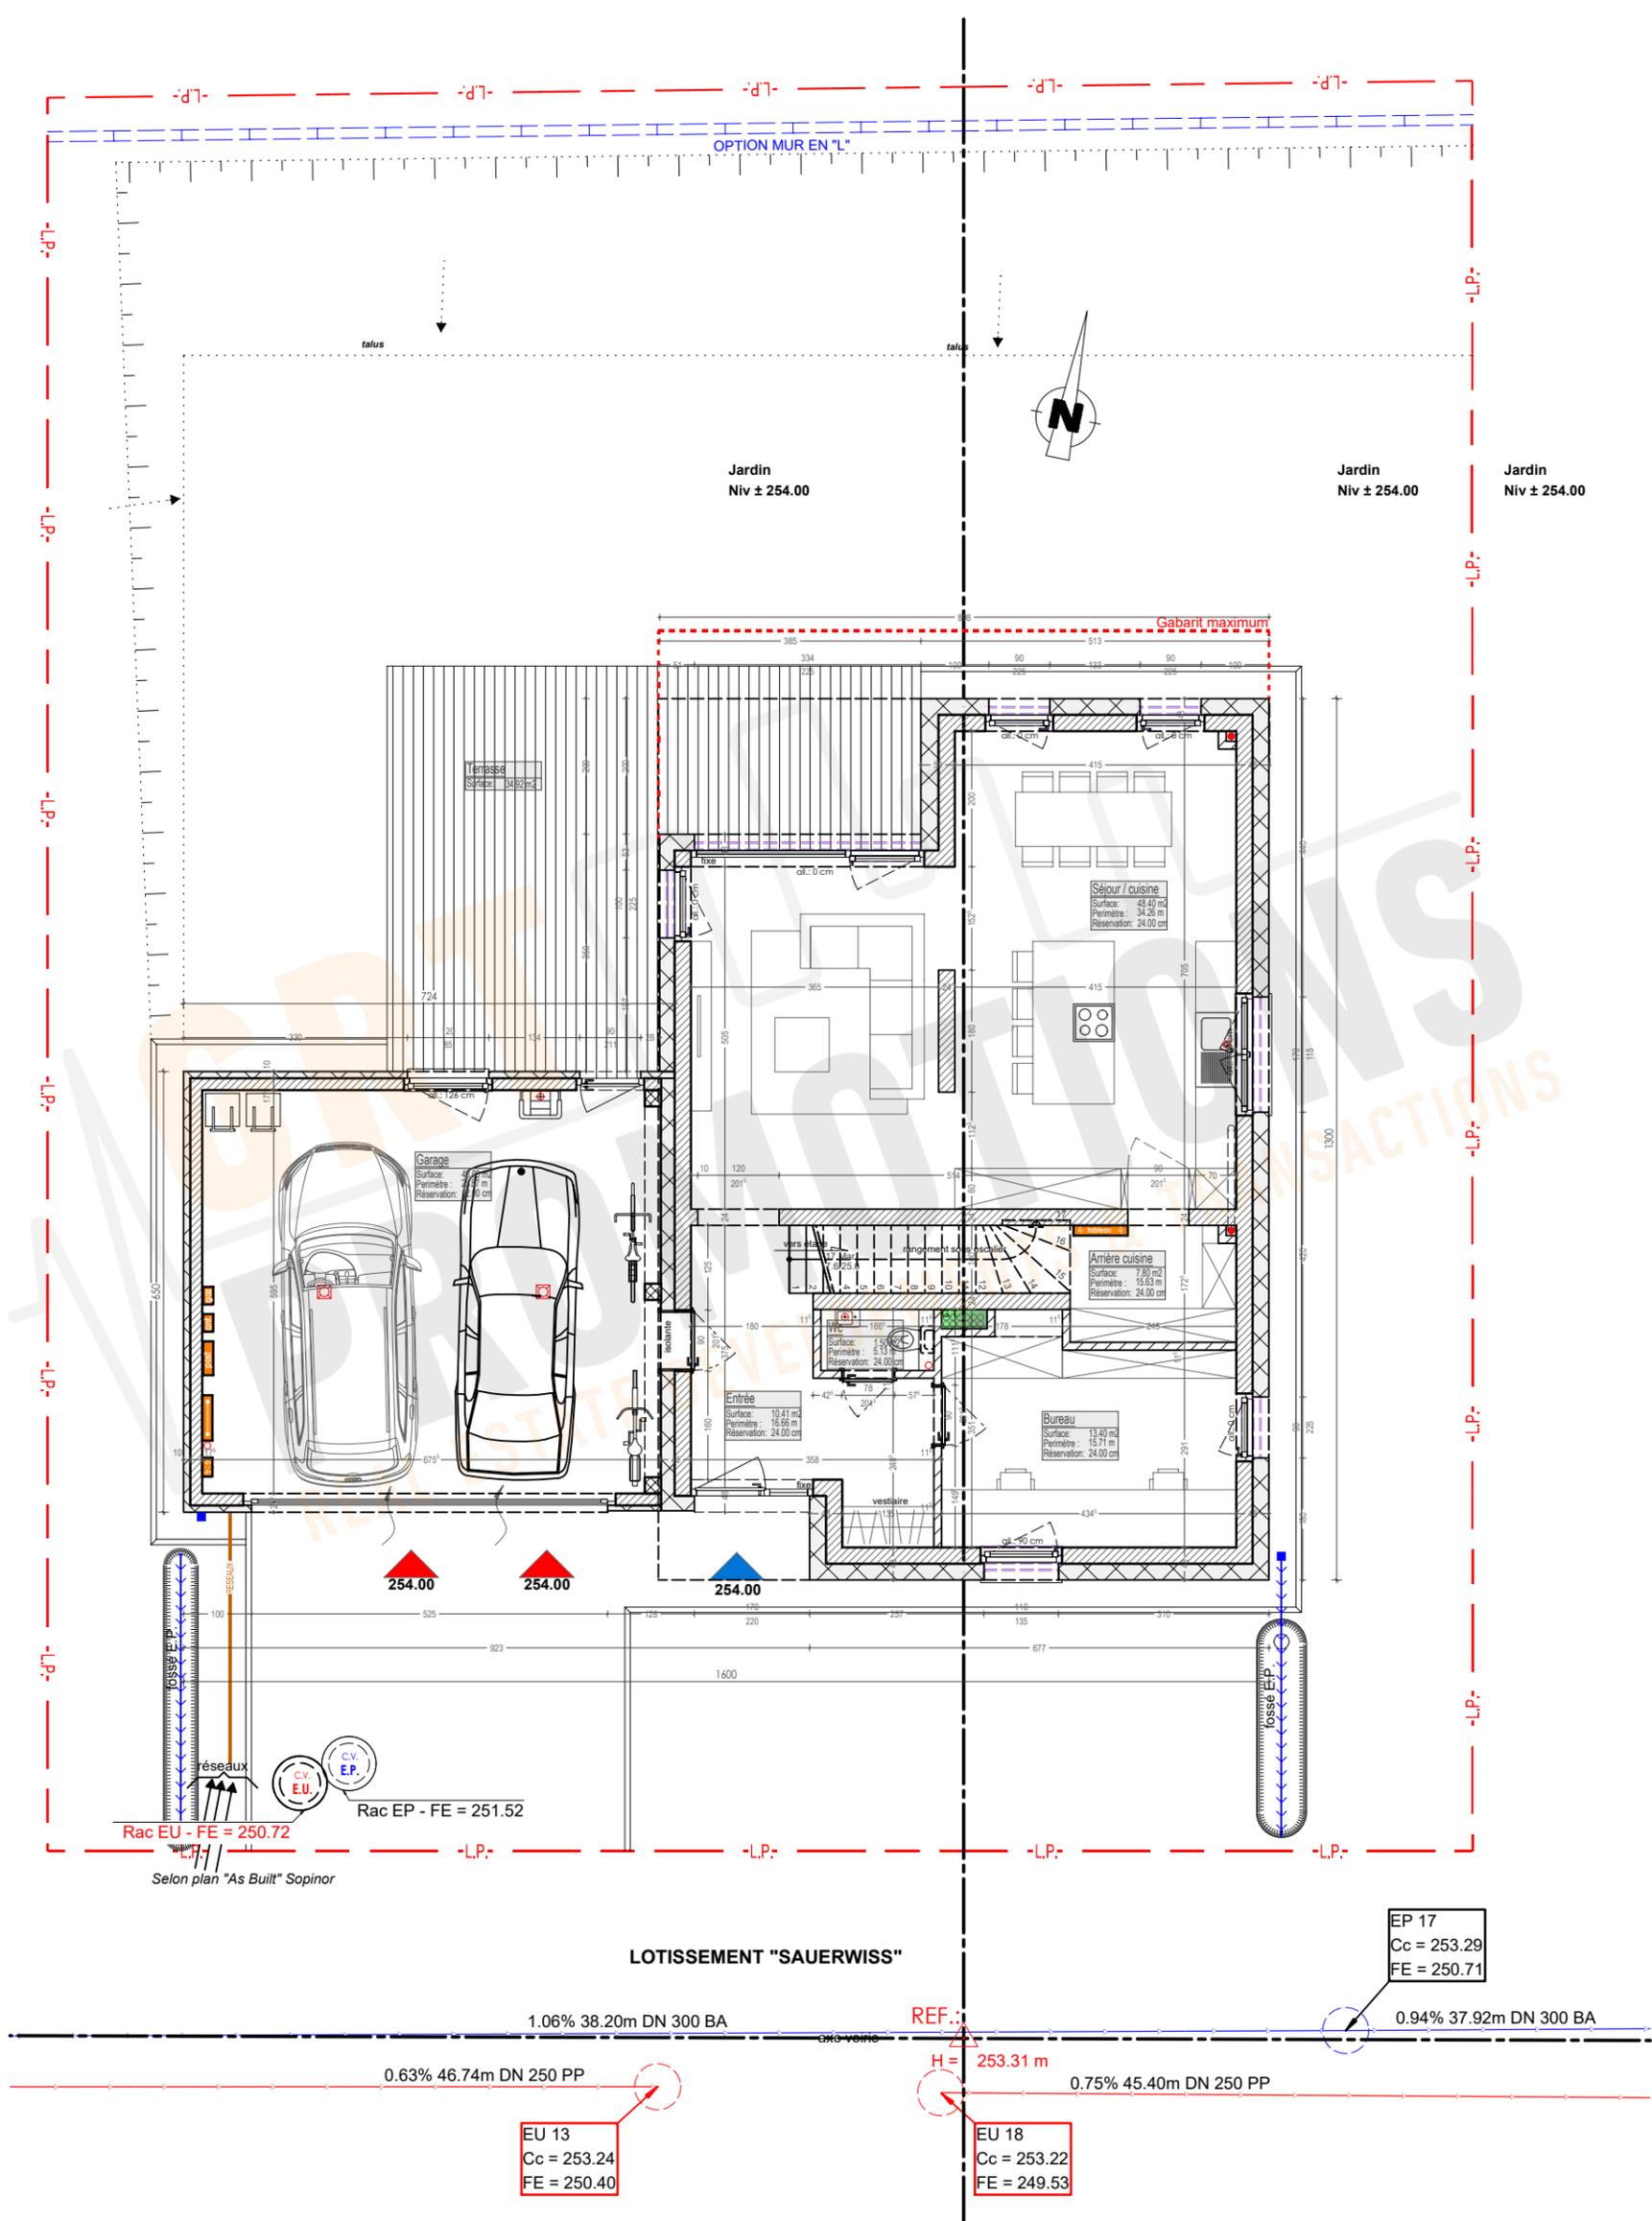

Version: v17.01.003	Désignation: 03/09 - Rez-de-chaussée 1/100	Adresse du projet Hellange - SAUERWISS [02976]
Type de doc: 1 - PRE 2 - APS 3 - APD 4 - AUT 5 - PRO 6 - EXE 7 - PAB	Version: v17.01.001 - Doc de travail v17.01.002 - Avant-projet v17.01.003 - Modifs suivant JPE	Auteur de projet: VANDERMEEREN Architectes
APD	PROJET SOUS RÉSERVE AUTORISATION DE BÂTIR - RÉALISÉ SUIVANT PAP D'éventuelles modifications ne pourront donner lieu à réclamation.	Maître d'ouvrage Crea Haus
		Execution / Conducteur chantier - non défini-

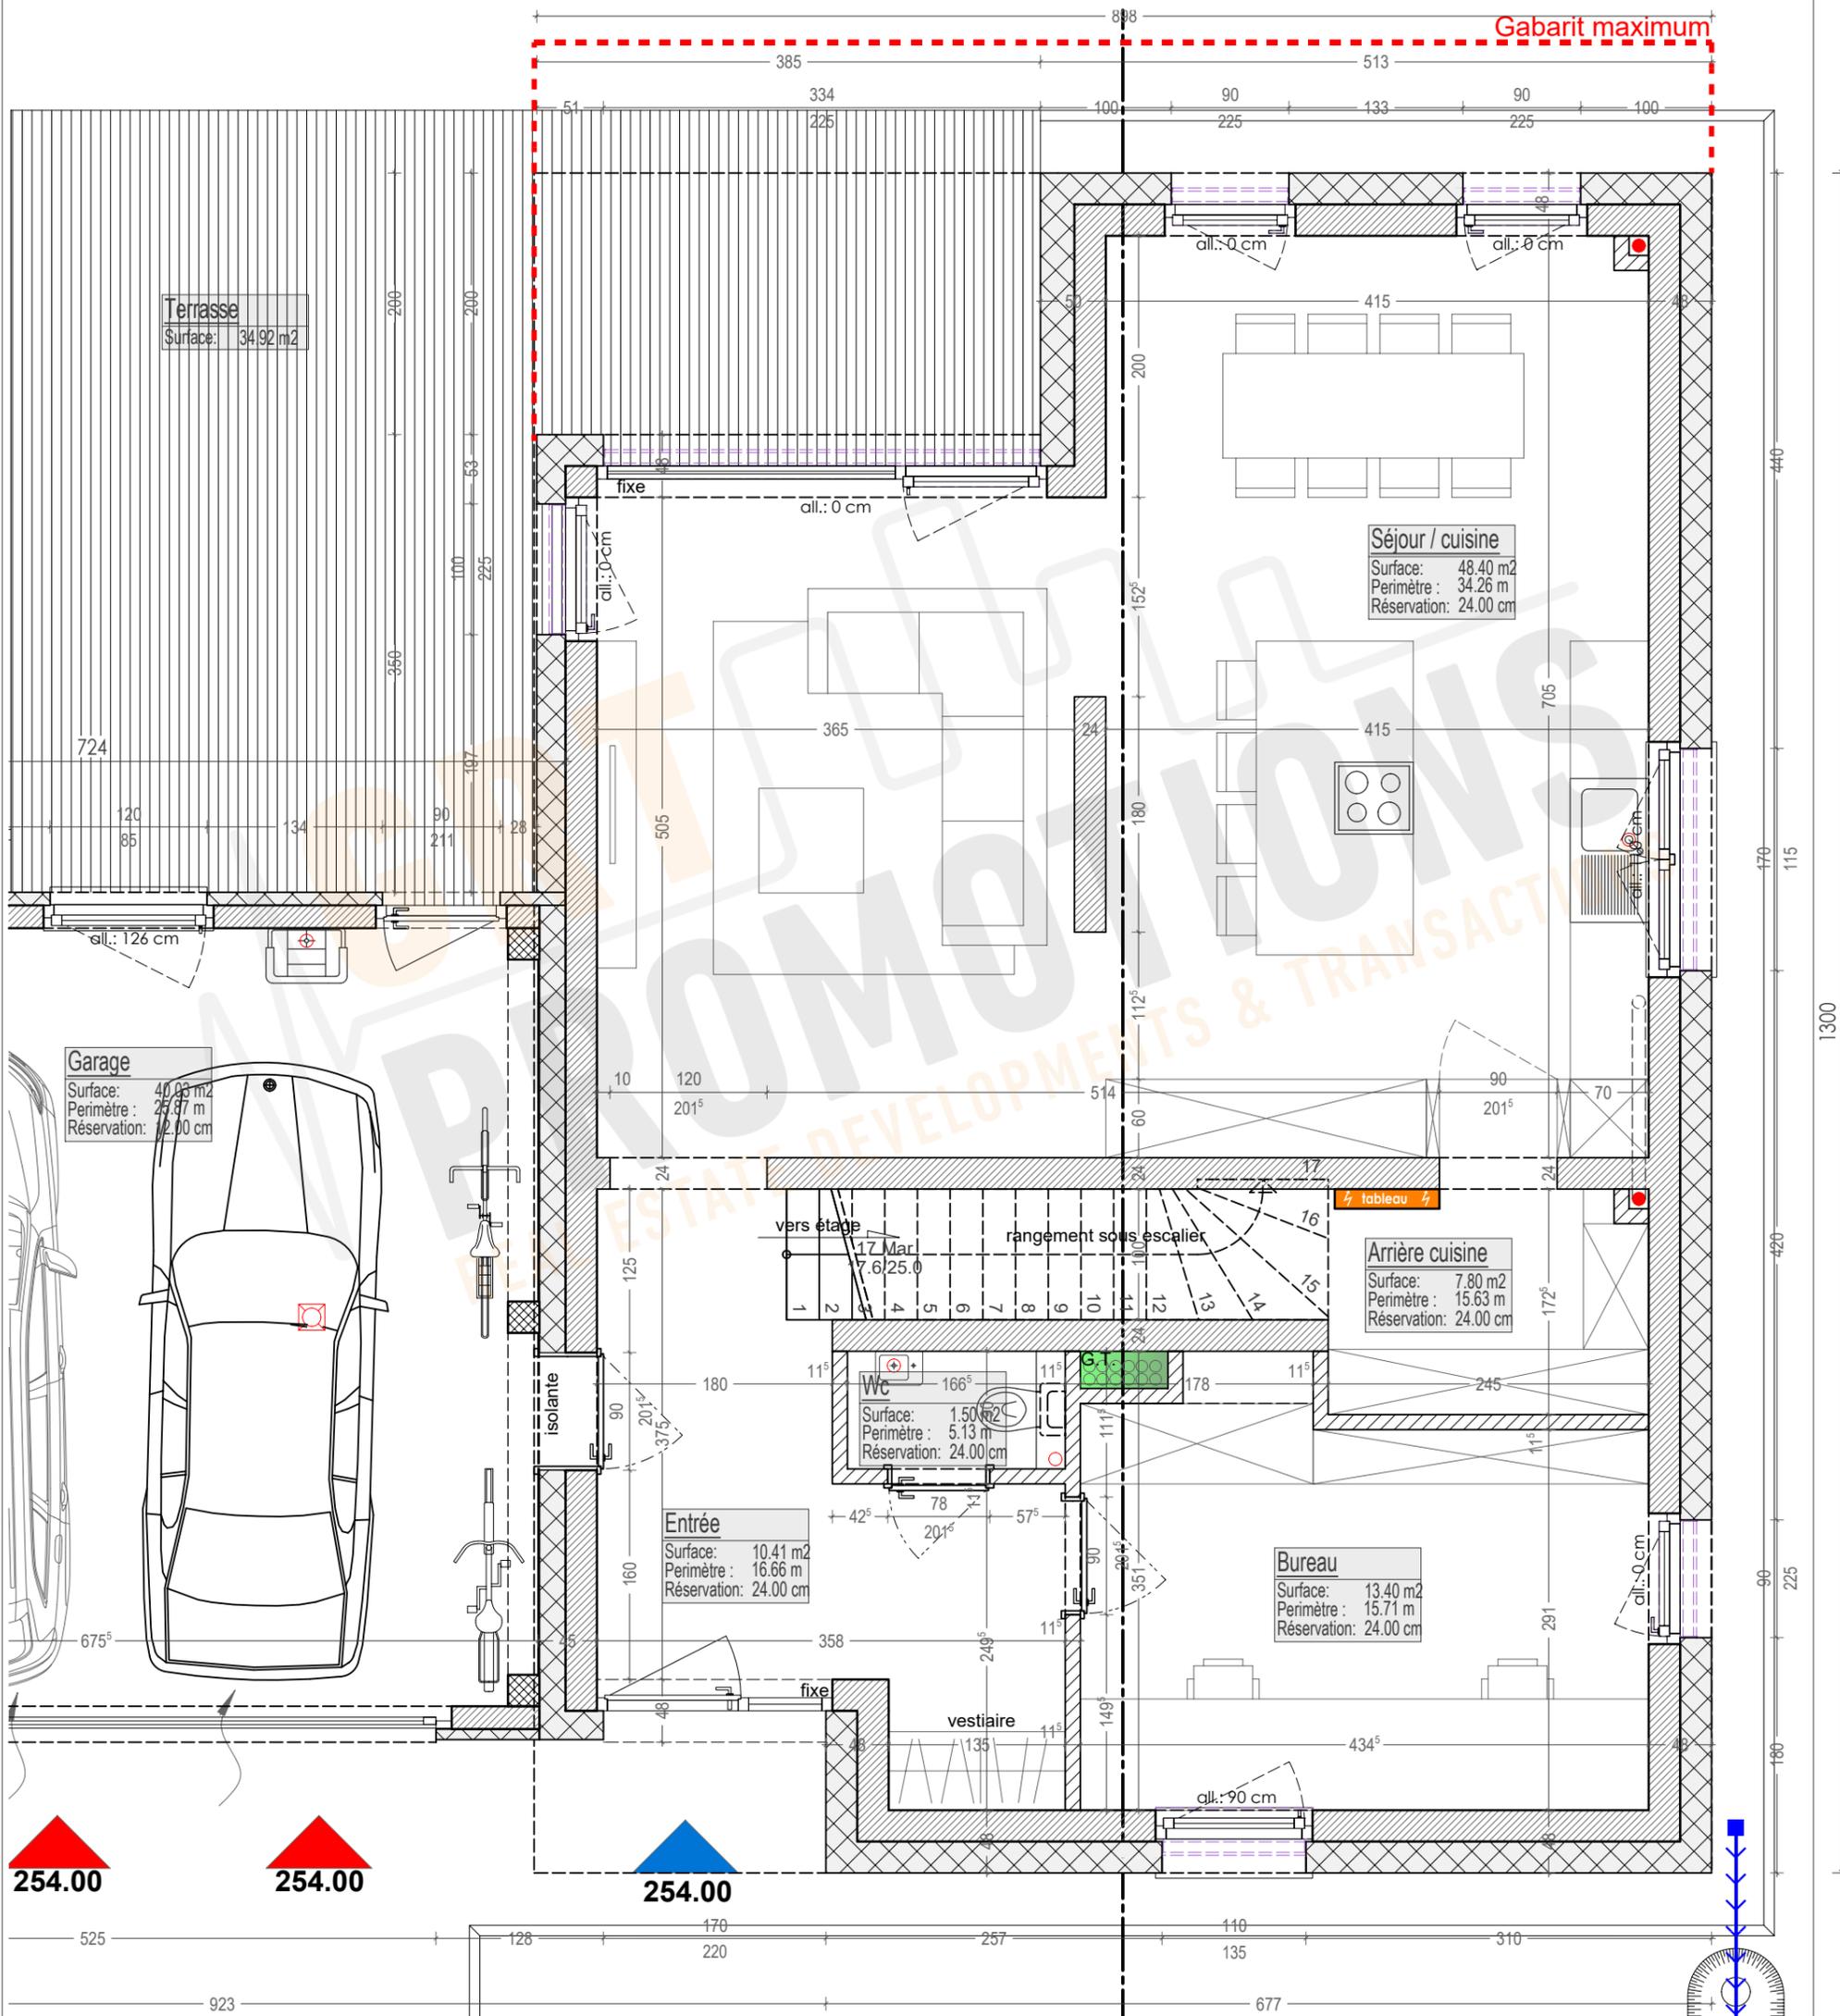


254.00 **254.00**


254.00

Version: v17.01.003	Désignation: 04/09 - Rez-de-chaussée 1/50
Type de doc: 1 - PRE 2 - APS 3 - APD 4 - AUT 5 - PRO 6 - EXE 7 - PAB	Version: v17.01.001 - Doc de travail v17.01.002 - Avant-projet v17.01.003 - Modifs suivant JPE
APD PROJET SOUS RÉSERVE AUTORISATION DE BÂTIR - RÉALISÉ SUIVANT PAP D'éventuelles modifications ne pourront donner lieu à réclamation.	

Adresse du projet Hellange - SAUERWISS	[02976]
Auteur de projet: VANDERMEEREN Architectes	
Maître d'ouvrage Crea Haus	
Execution / Conducteur chantier - non défini-	

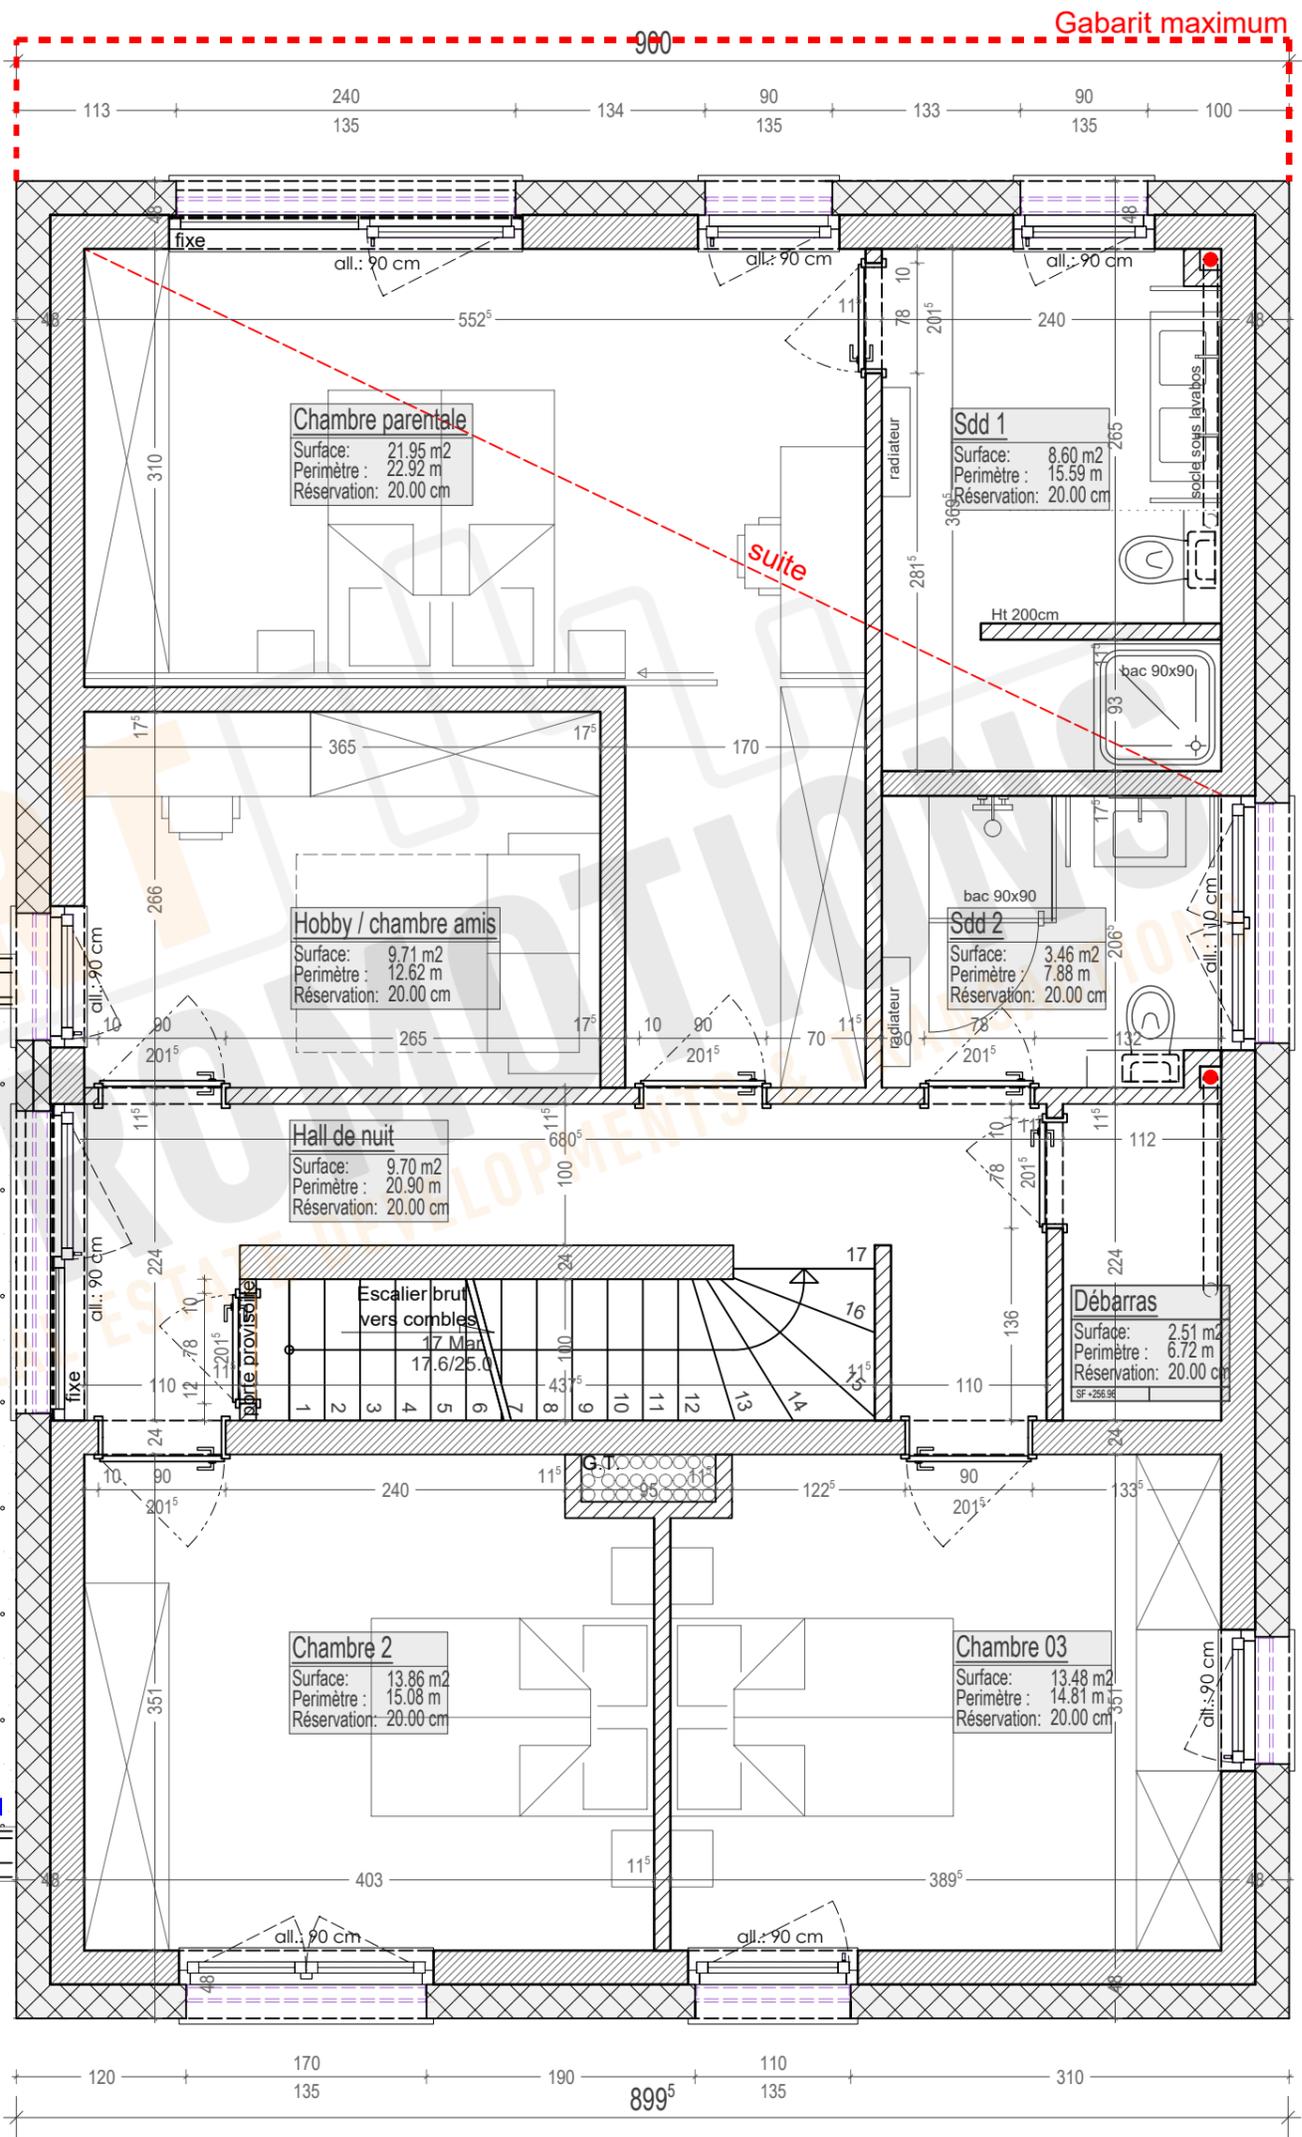


Version: v17.01.003	Désignation: 05/09 - Etage 1/50	Adresse du projet Hellange - SAUERWISS [02976]
Type de doc: 1 - PRE 2 - APS 3 - APD 4 - AUT 5 - PRO 6 - EXE 7 - PAB	Version: v17.01.001 - Doc de travail v17.01.002 - Avant-projet v17.01.003 - Modifs suivant JPE	Auteur de projet: VANDERMEEREN Architectes
APD	PROJET SOUS RÉSERVE AUTORISATION DE BÂTIR - RÉALISÉ SUIVANT PAP D'éventuelles modifications ne pourront donner lieu à réclamation.	Maître d'ouvrage Crea Haus
		Execution / Conducteur chantier - non défini-


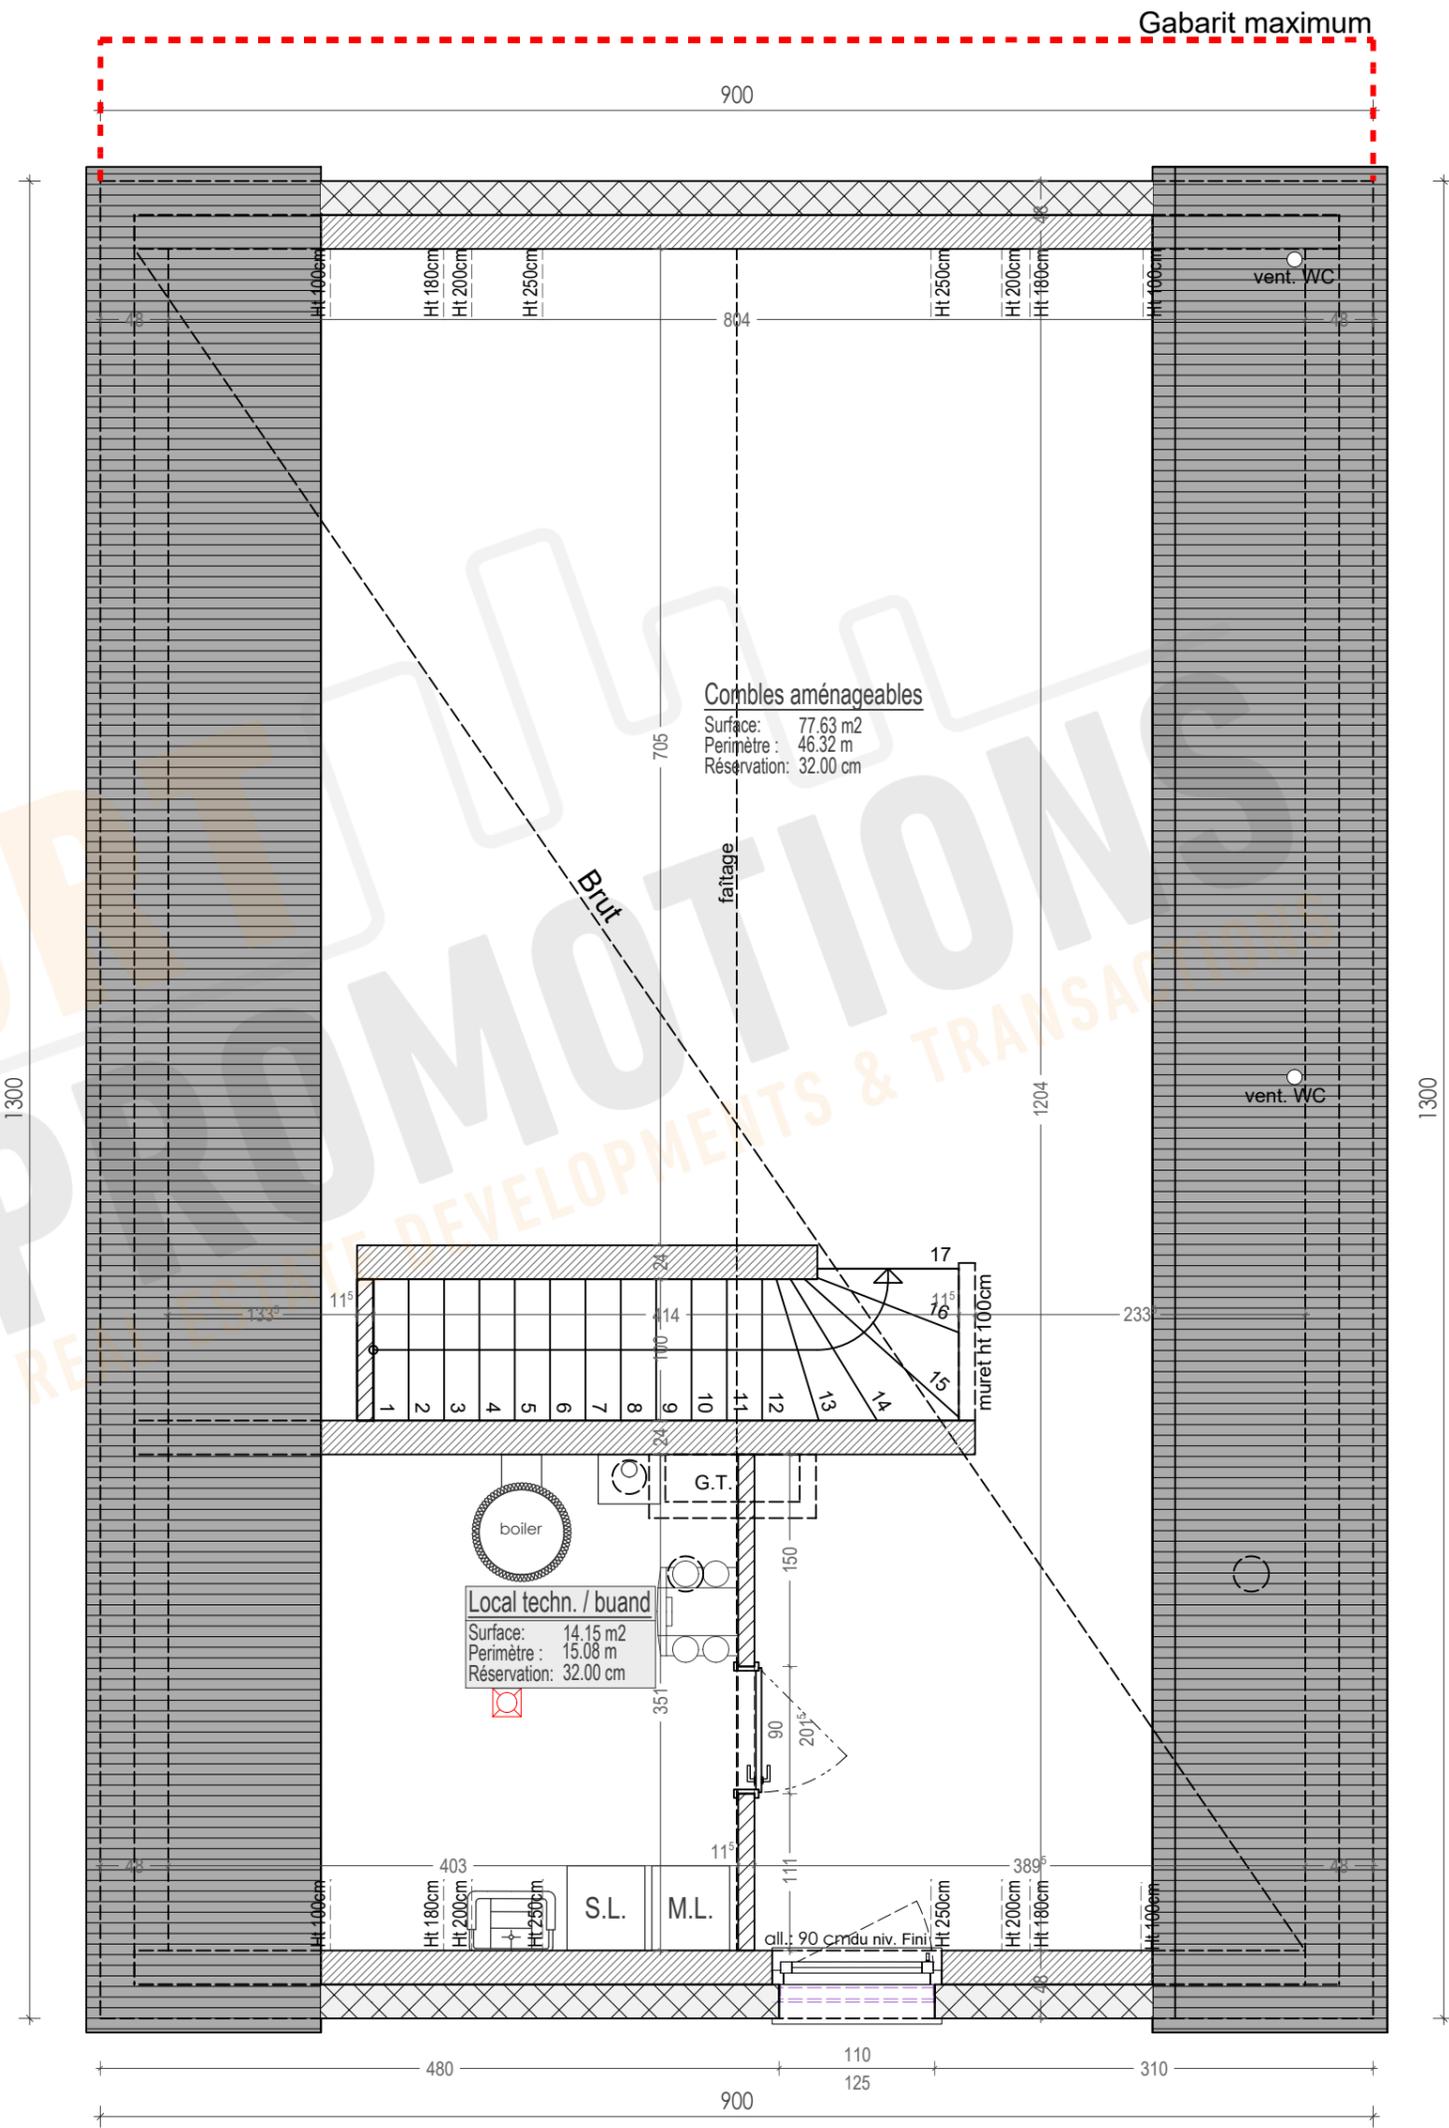


Version: v17.01.003	Désignation: 06/09 - Combles 1/50	Adresse du projet Hellange - SAUERWISS [02976]
Type de doc: 1 - PRE 2 - APS 3 - APD 4 - AUT 5 - PRO 6 - EXE 7 - PAB	Version: v17.01.001 - Doc de travail v17.01.002 - Avant-projet v17.01.003 - Modifs suivant JPE	Auteur de projet: VANDERMEEREN Architectes
APD		Maître d'ouvrage Crea Haus
PROJET SOUS RÉSERVE AUTORISATION DE BÂTIR - RÉALISÉ SUIVANT PAP D'éventuelles modifications ne pourront donner lieu à réclamation.		Execution / Conducteur chantier - non défini-


200 700 900 300

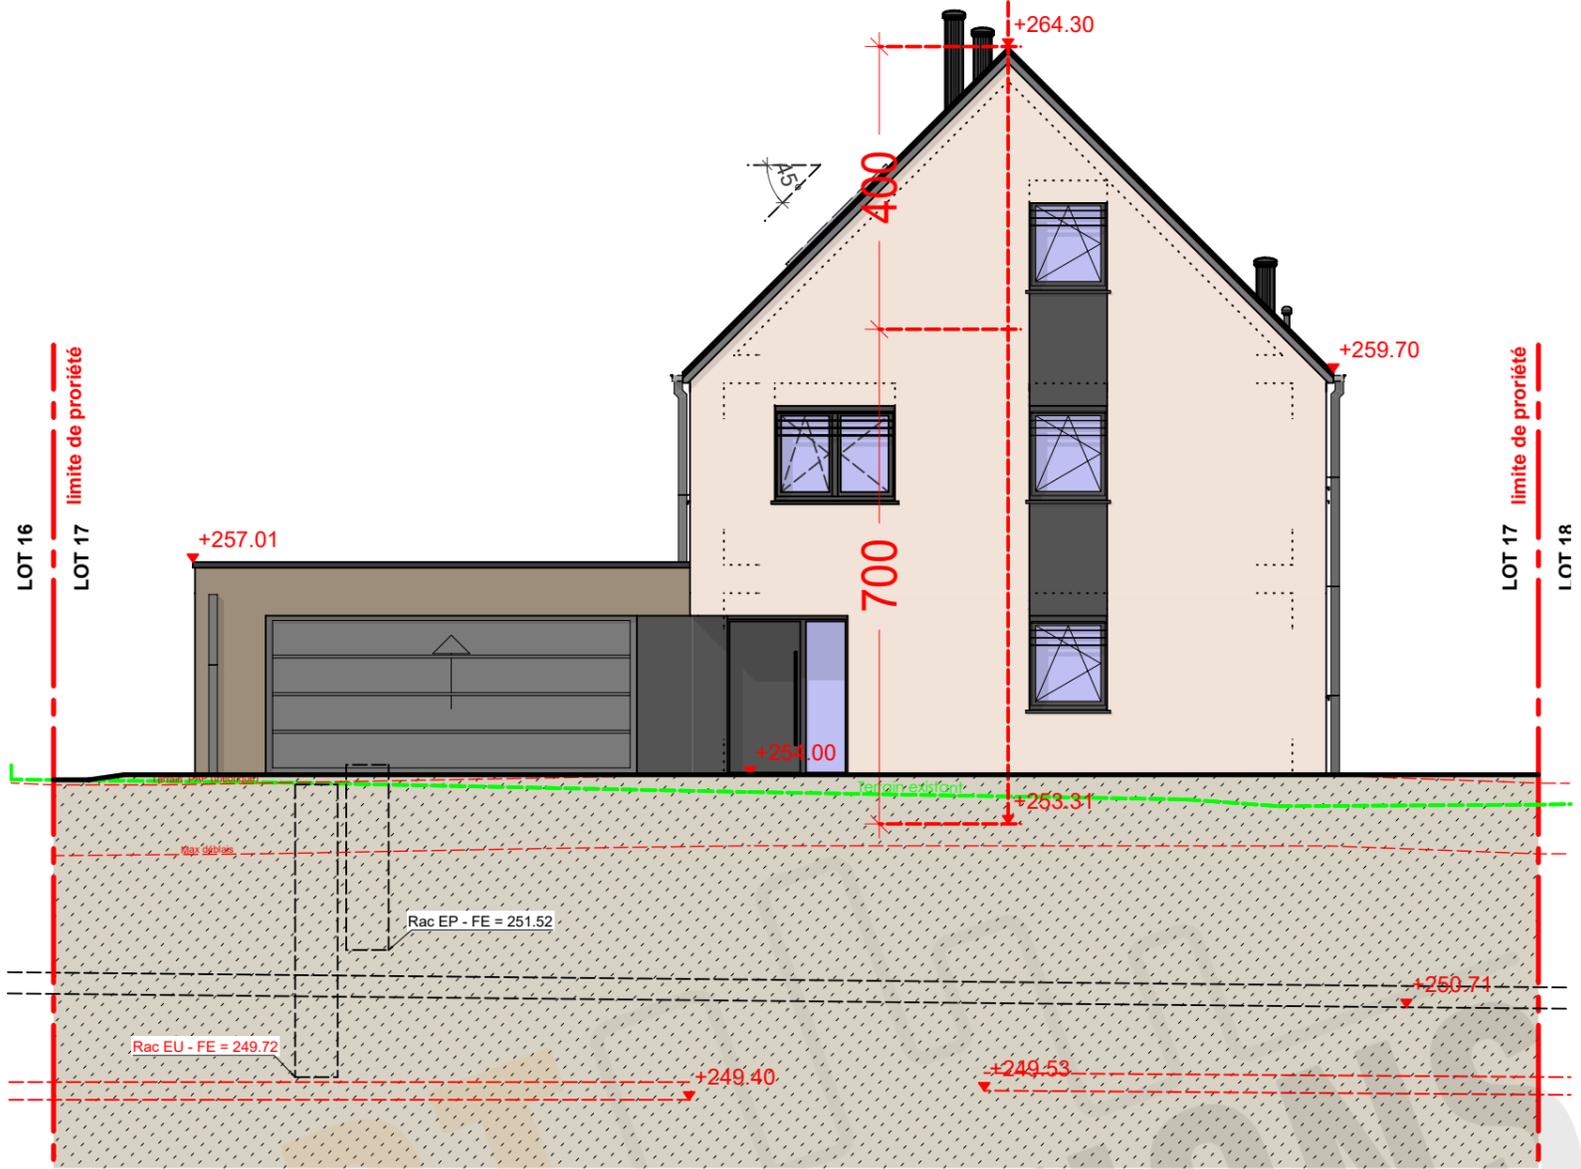

Version: v17.01.003	Désignation: 07/09 - Façades avant et gauche 1/100	Adresse du projet Hellange - SAUERWISS [02976]
Type de doc: <input type="checkbox"/> 1 - PRE <input type="checkbox"/> 2 - APS <input checked="" type="checkbox"/> 3 - APD <input type="checkbox"/> 4 - AUT <input type="checkbox"/> 5 - PRO <input type="checkbox"/> 6 - EXE <input type="checkbox"/> 7 - PAB	Version: v17.01.001 - Doc de travail v17.01.002 - Avant-projet v17.01.003 - Modifs suivant JPE	Auteur de projet: VANDERMEEREN Architectes
PROJET SOUS RÉSERVE AUTORISATION DE BÂTIR - RÉALISÉ SUIVANT PAP D'éventuelles modifications ne pourront donner lieu à réclamation.		Maître d'ouvrage Crea Haus
		Execution / Conducteur chantier - non défini-

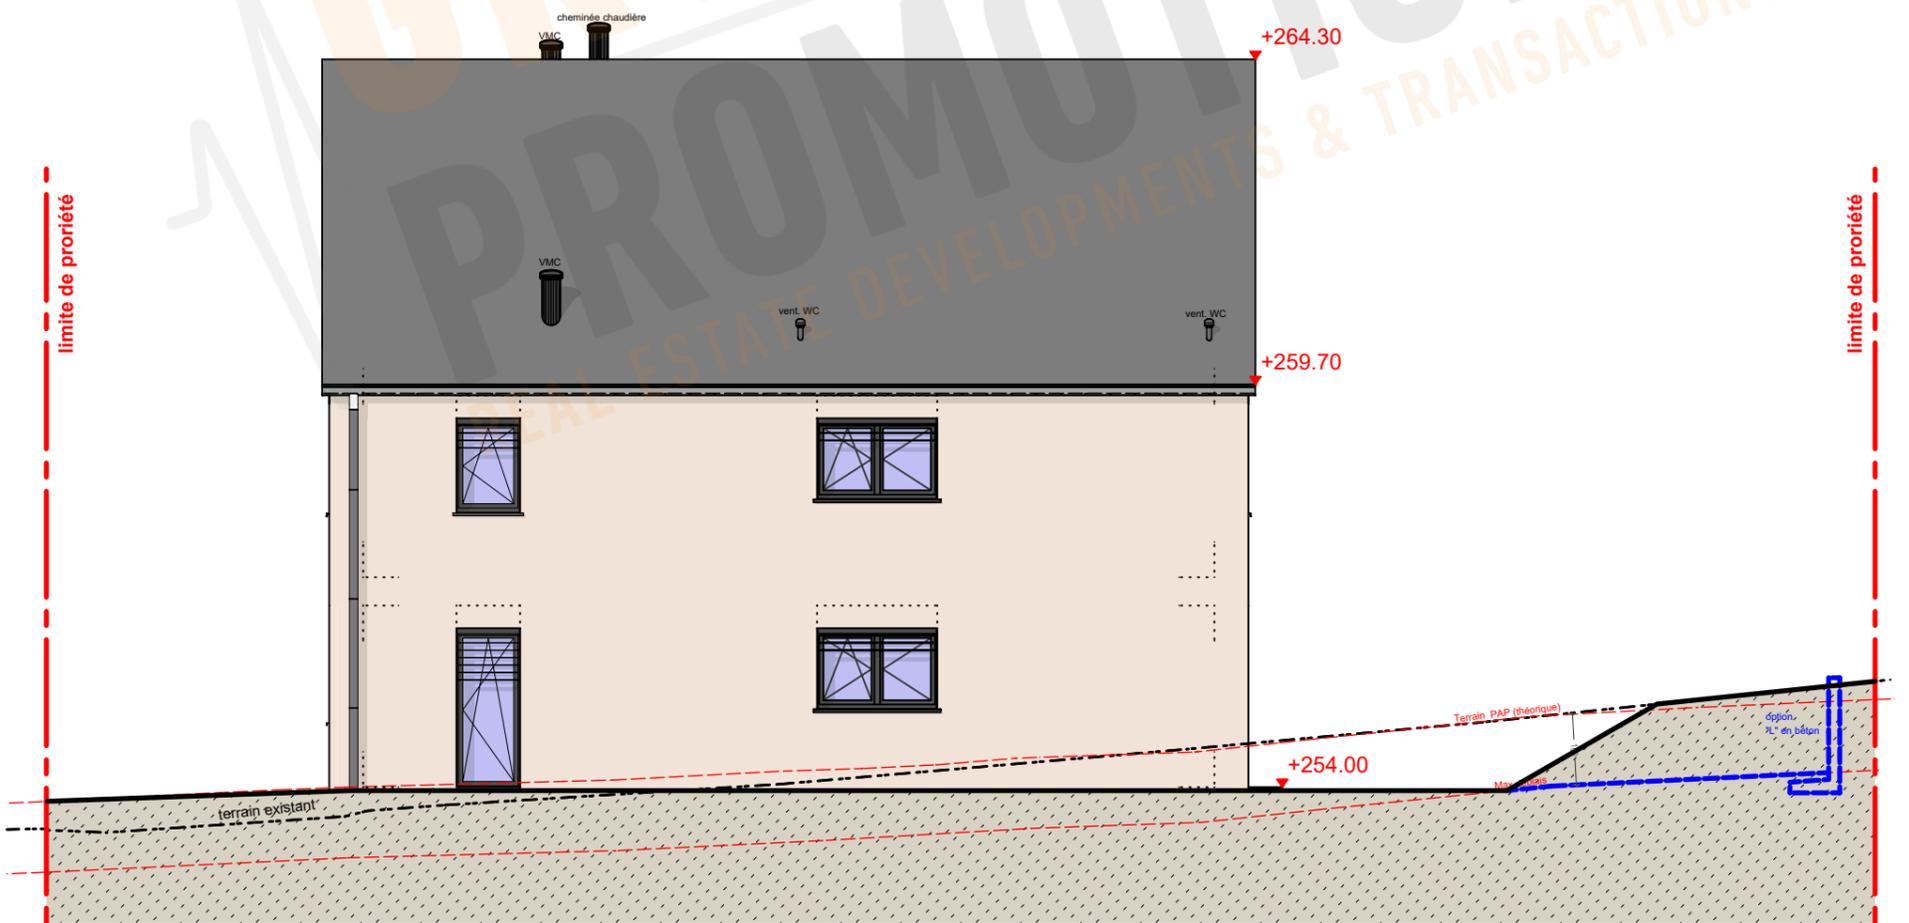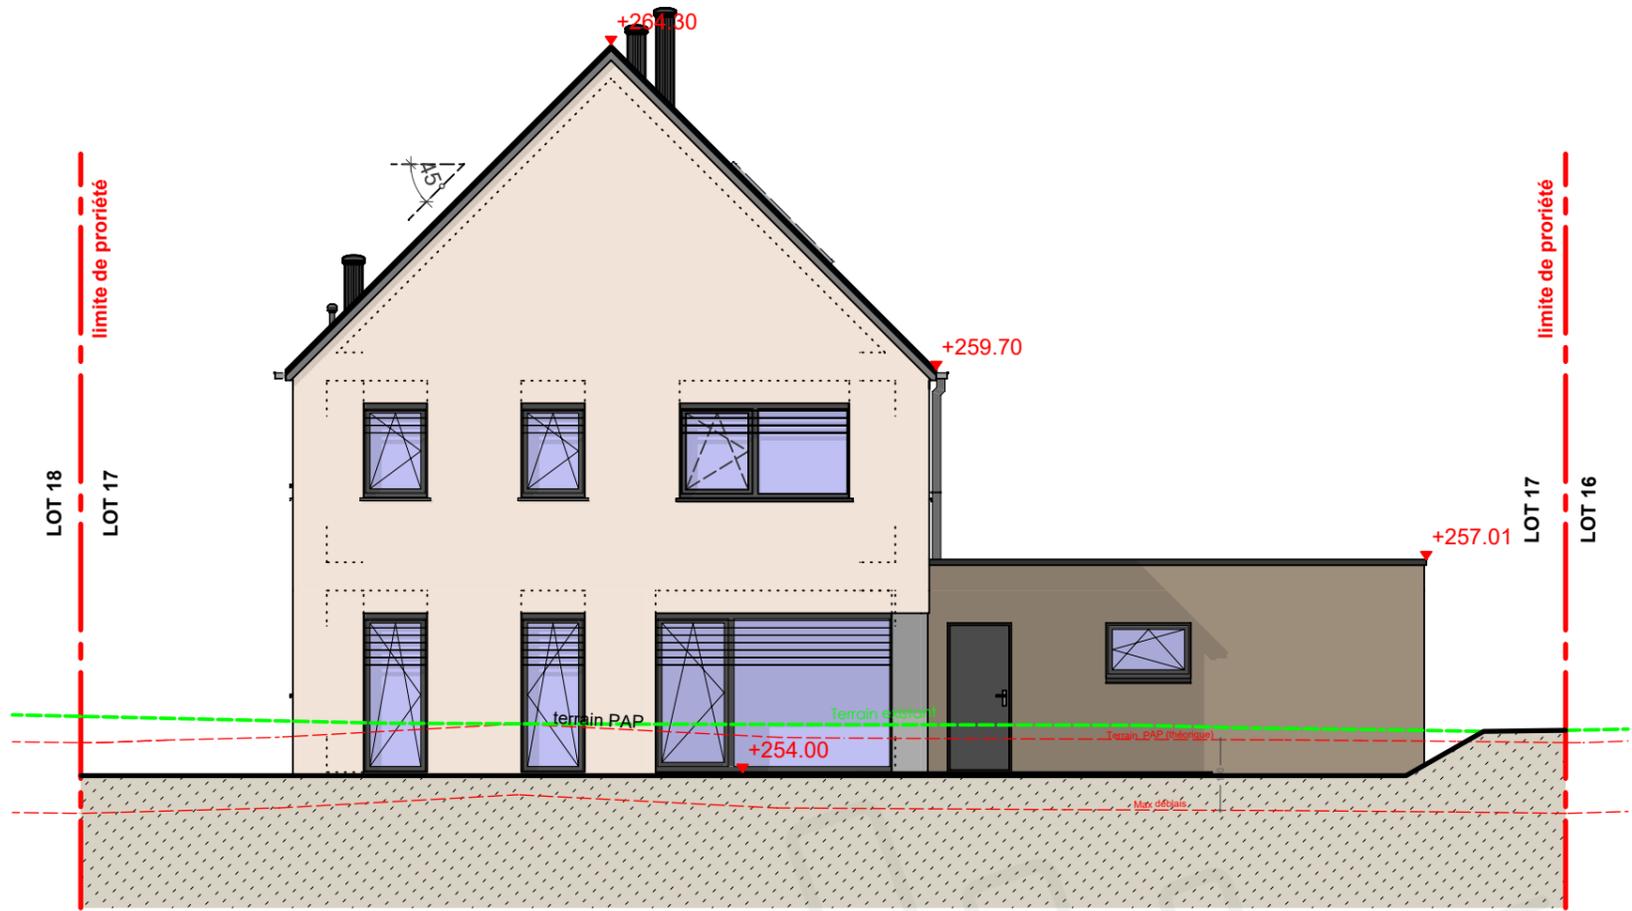

Version: v17.01.003	Désignation: 08/09 - Façades arrière et droite 1/100	Adresse du projet Hellange - SAUERWISS [02976]
Type de doc: 1 - PRE 2 - APS 3 - APD 4 - AUT 5 - PRO 6 - EXE 7 - PAB	Version: v17.01.001 - Doc de travail v17.01.002 - Avant-projet v17.01.003 - Modifs suivant JPE	Auteur de projet: VANDERMEEREN Architectes
APD	PROJET SOUS RÉSERVE AUTORISATION DE BÂTIR - RÉALISÉ SUIVANT PAP D'éventuelles modifications ne pourront donner lieu à réclamation.	Maître d'ouvrage Crea Haus
		Execution / Conducteur chantier - non défini-

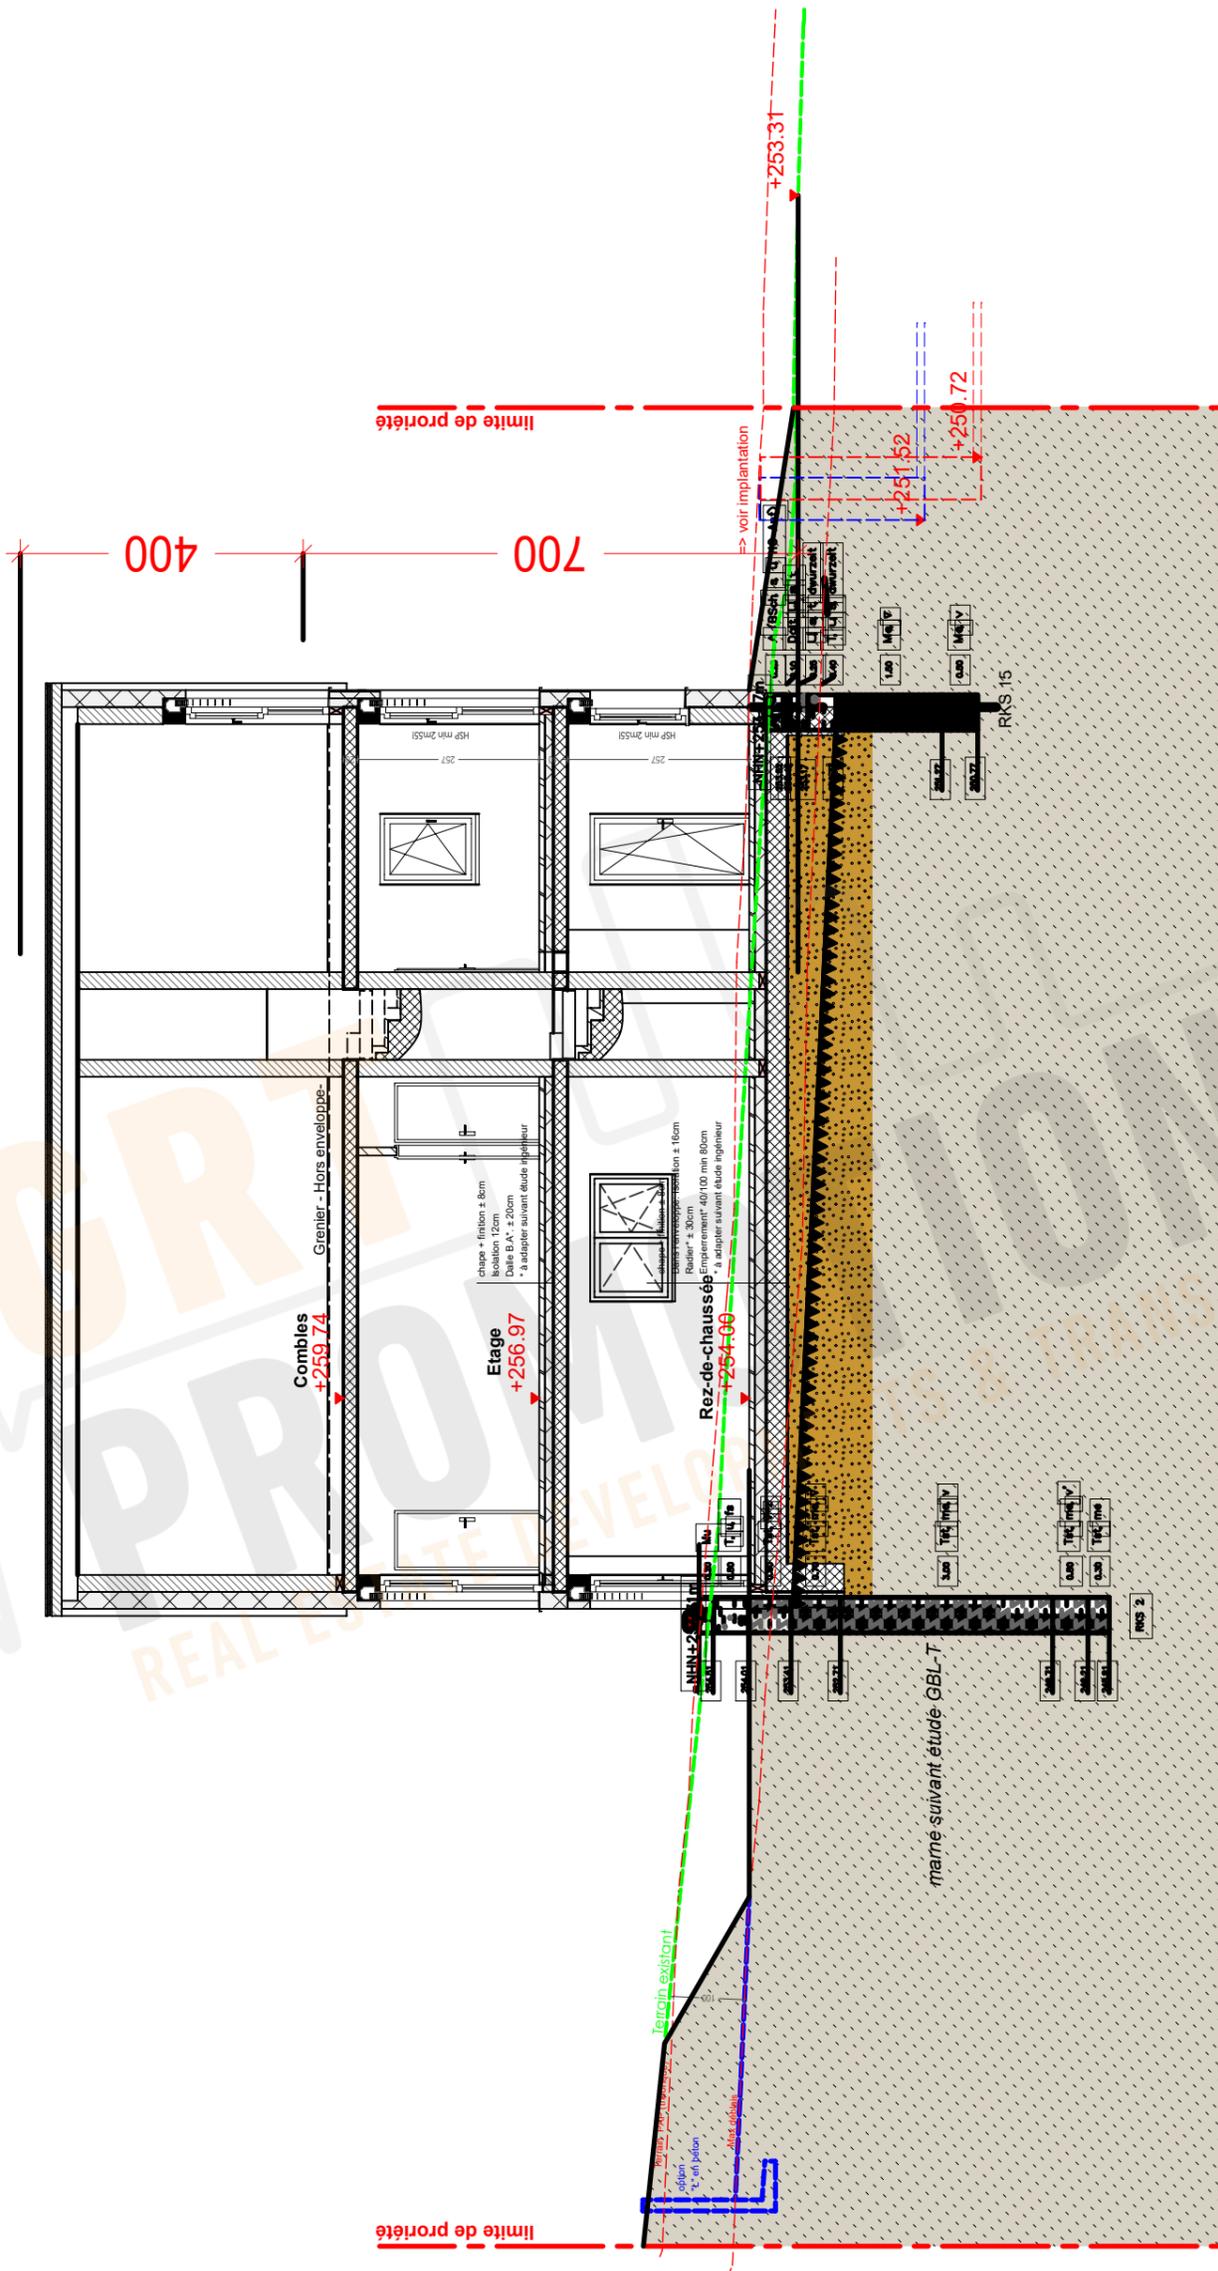

Version: v17.01.003	Désignation: 09/09 - Coupe 1/100	Adresse du projet Hellange - SAUERWISS [02976]
APD Type de doc: <input type="checkbox"/> 1 - PRE <input type="checkbox"/> 2 - APS <input checked="" type="checkbox"/> 3 - APD <input type="checkbox"/> 4 - AUT <input type="checkbox"/> 5 - PRO <input type="checkbox"/> 6 - EXE <input type="checkbox"/> 7 - PAB	Version: v17.01.001 - Doc de travail v17.01.002 - Avant-projet v17.01.003 - Modifs suivant JPE	Auteur de projet: VANDERMEEREN Architectes
		Maître d'ouvrage: Crea Haus
		Execution / Conducteur chantier - non défini-
	PROJET SOUS RÉSERVE AUTORISATION DE BÂTIR - RÉALISÉ SUIVANT PAP D'éventuelles modifications ne pourront donner lieu à réclamation.	