

RÉSIDENCE MELANIA - MAMER
ÉTAGE 01, APPARTEMENT N°1.02 - 3 CHAMBRES, SURFACE +/- 134,74 M²



DESCRIPTION

APPARTEMENT N°1.02

Étage 01

Appartement 3 chambres

Surface : +/- 134,74 m²

Séjour / S.A.M / Cuisine : +/- 57,39 m²

S.D.B : +/- 4,35 m²

S.D.D : +/- 5,73 m²

WC : +/- 2,1 m²

Entrée / Dégagement : +/- 8,55 m²

Chambre 1 + Dressing : +/- 17,40 m²

Chambre 2 : +/- 17,14 m²


Chambre 3 : +/- 13,60 m²

Débarras : +/- 2,90 m²

Débarras + VMC : +/- 2,23 m²

Terrasse : +/- 51,11 m²

Jardin

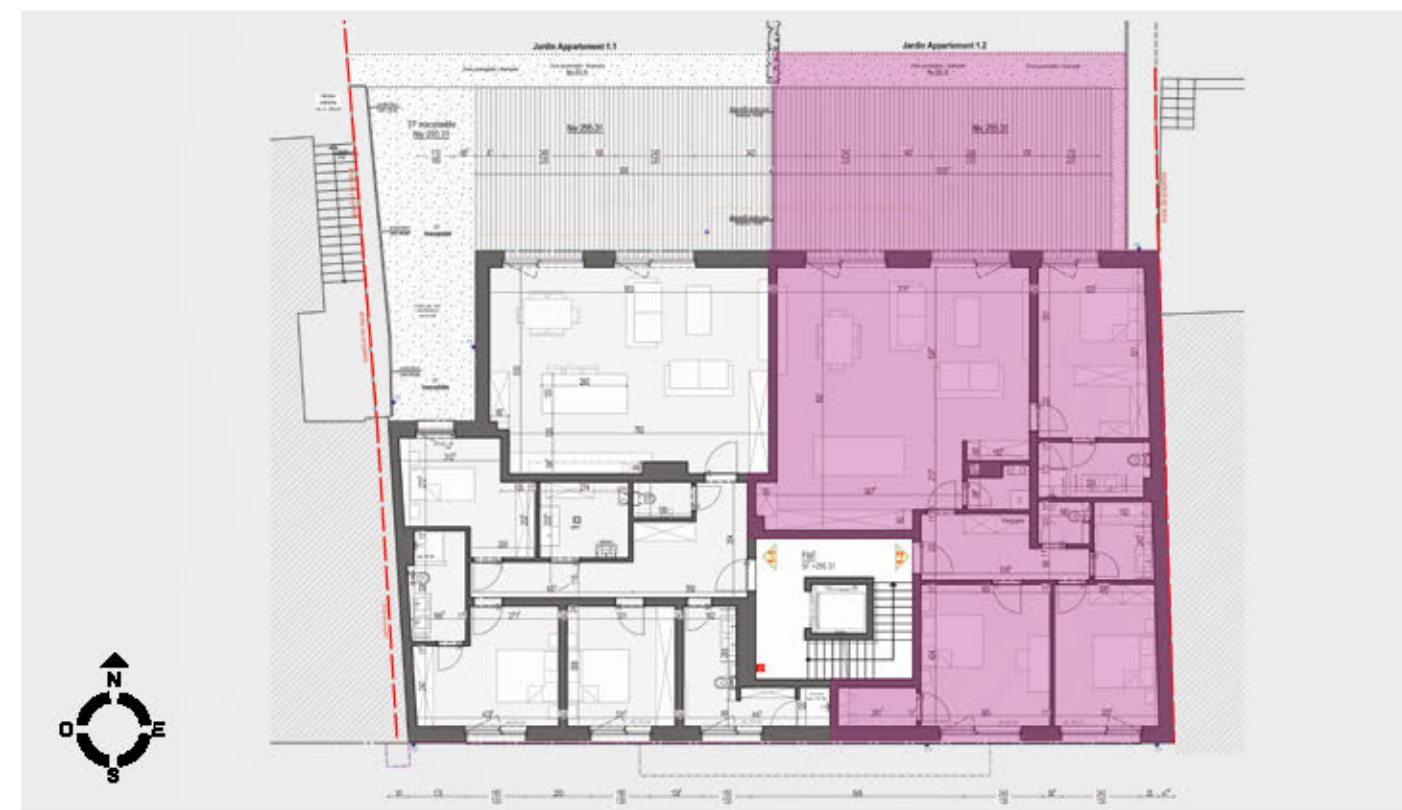

RÉSIDENCE MELANIA - MAMER
ÉTAGE 01, APPARTEMENT N°1.02 - 3 CHAMBRES, SURFACE +/- 134,74 M²

