

RÉSIDENCE MOLENE - MAMER  
ÉTAGE 03, APPARTEMENT N° B 3.03 - 2 CHAMBRES, SURFACE +/- 84,11 M<sup>2</sup>



**DESCRIPTION**

APPARTEMENT N° B 3.03

Étage 03

Appartement 2 chambres

Surface : +/- 84,11 m<sup>2</sup>

Séjour / S.A.M / Cuisine : +/- 39,81 m<sup>2</sup>

Entrée / Dégagement : +/- 9,02 m<sup>2</sup>

Débarras : +/- 3,19 m<sup>2</sup>


WC : +/- 1,70 m<sup>2</sup>

S.D.B : +/- 5,32 m<sup>2</sup>

Chambre 1 : +/- 11,18 m<sup>2</sup>

Chambre 2 : +/- 10,99 m<sup>2</sup>

Balcon : +/- 9,2 m<sup>2</sup>

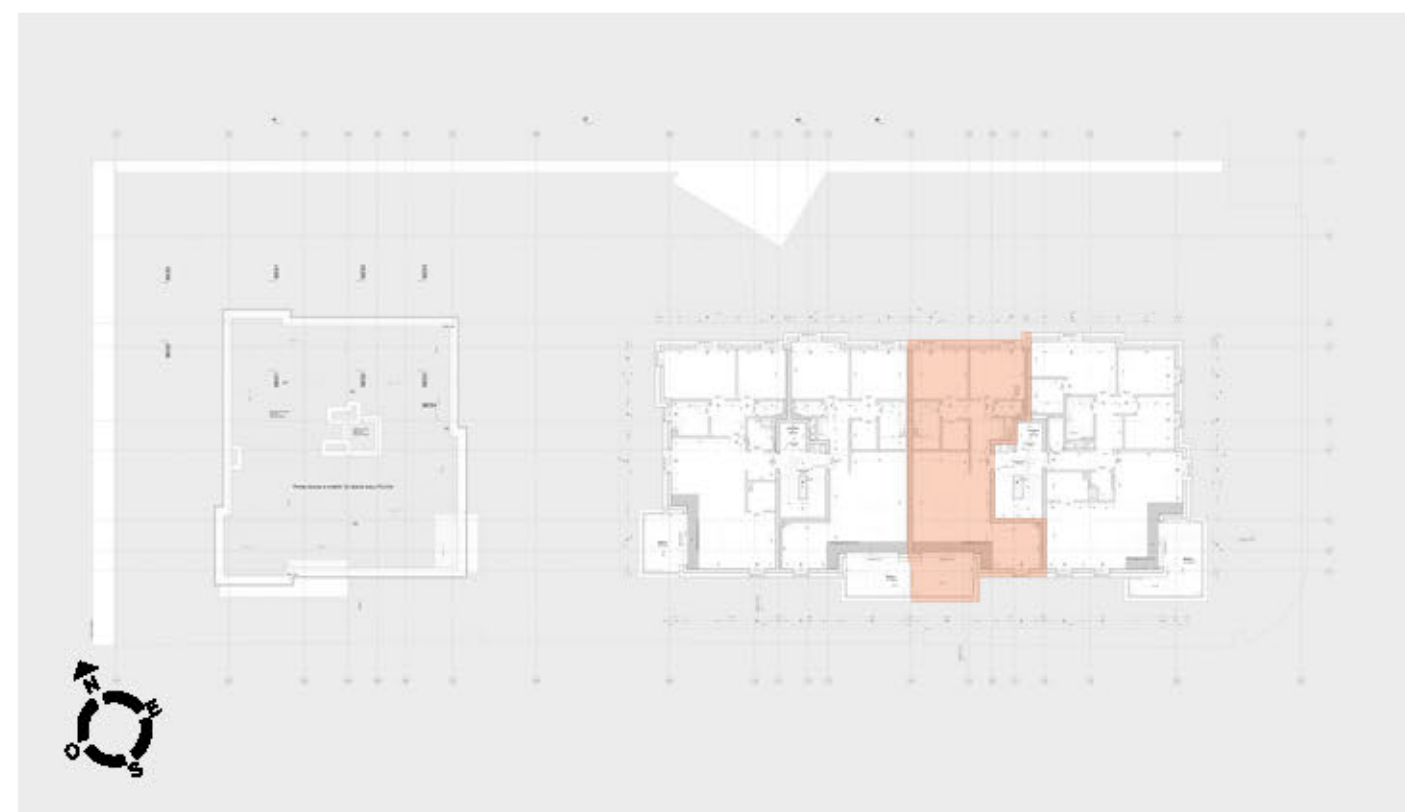

RÉSIDENCE MOLENE - MAMER  
 ÉTAGE 03, APPARTEMENT N° B 3.03 - 2 CHAMBRES, SURFACE +/- 84,11 M<sup>2</sup>

