

RÉSIDENCE RENAISSANCE À LUXEMBOURG - LOGEMENTS  
ÉTAGE 03, APPARTEMENT N°B-3.1 - 2 CHAMBRES, SURFACE +/- 89,78 M<sup>2</sup>



**DESCRIPTION**

APPARTEMENT N° B-3.1

Étage 03

Appartement 2 chambres

Surface : +/- 89,78 m<sup>2</sup>

Séjour / S.A.M : +/- 30,85 m<sup>2</sup>

Cuisine : +/- 7,32 m<sup>2</sup>

Chambre 1 : +/- 15,56 m<sup>2</sup>

Chambre 2 : +/- 10,93 m<sup>2</sup>


Entrée / Dégagement: +/- 12,14 m<sup>2</sup>

S.D.B : +/- 6,02 m<sup>2</sup>


WC : +/- 2,18 m<sup>2</sup>

Débarras : +/- 1,84 m<sup>2</sup>

Balcon

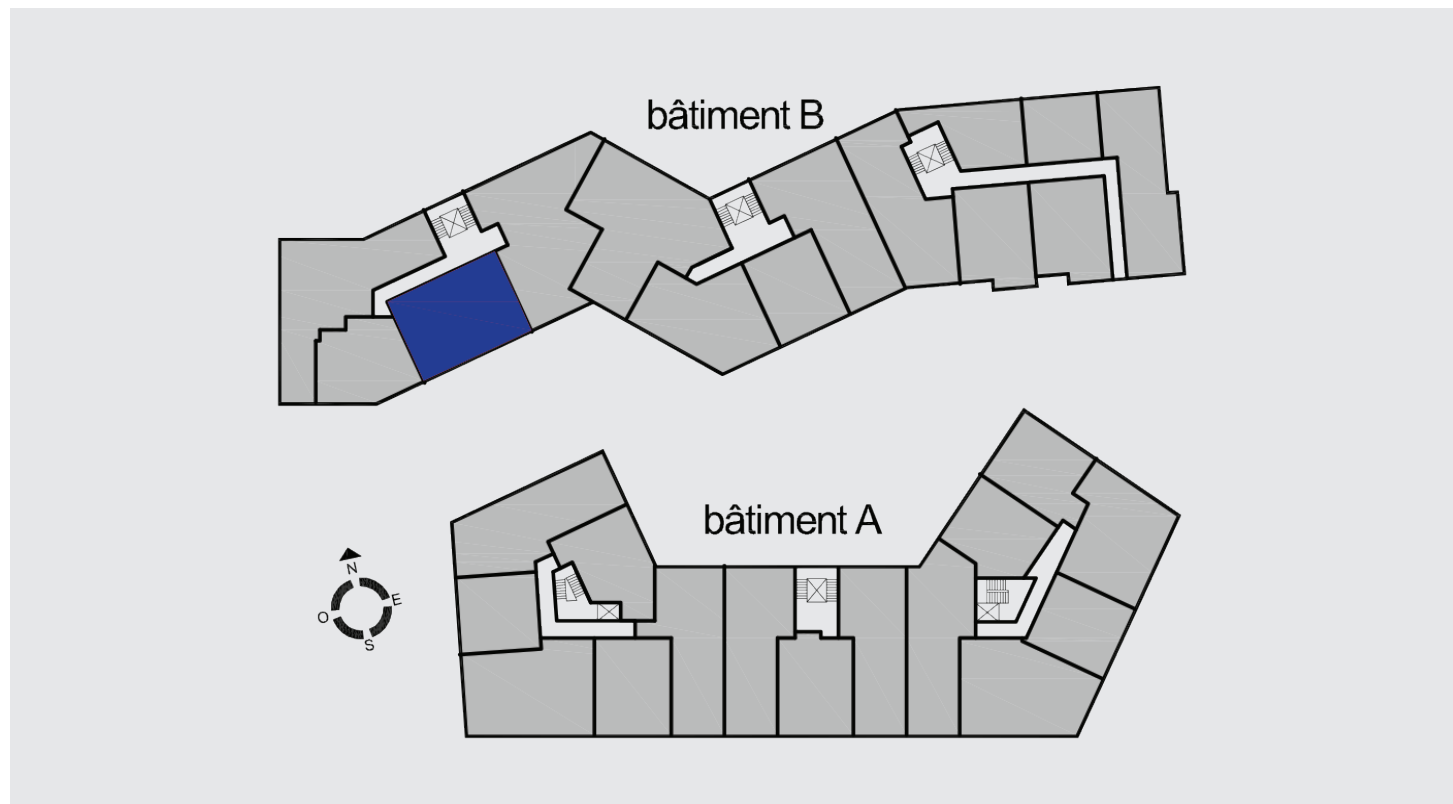

RÉSIDENCE RENAISSANCE À LUXEMBOURG - LOGEMENTS  
ÉTAGE 03, APPARTEMENT N°B-3.1 - 2 CHAMBRES, SURFACE +/- 89,78 M<sup>2</sup>

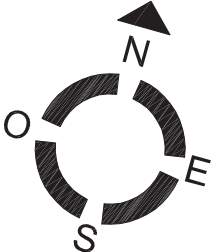

Images et informations non contractuelles / sans échelle